

Bijlage 1. Gegeoreferereerd plan bij het ministerieel besluit tot voorlopige bescherming als monument met overgangszone van een wegwijzer van ijzergieterij August van Aerschot en zonen in Sint-Pieters-Leeuw (Sint-Laureins-Berchem)

Provincie: Vlaams-Brabant

Gemeente: Sint-Pieters-Leeuw, 5de afdeling, sectie A

Objectnummer: 4.01/23077/116.1

Dossiernummer: 4.001/23077/102.1

Omschrijving:

Wegwijzer van ijzergieterij August Van Aerschot en zonen,
Brabantsebaan 423


Mij bekend om gevoegd te worden bij het besluit van heden:

Brussel, 29 JAN. 2018


De Vlaamse minister van Buitenlands Beleid en Onroerend Erfgoed,



Geert BOURGEOIS

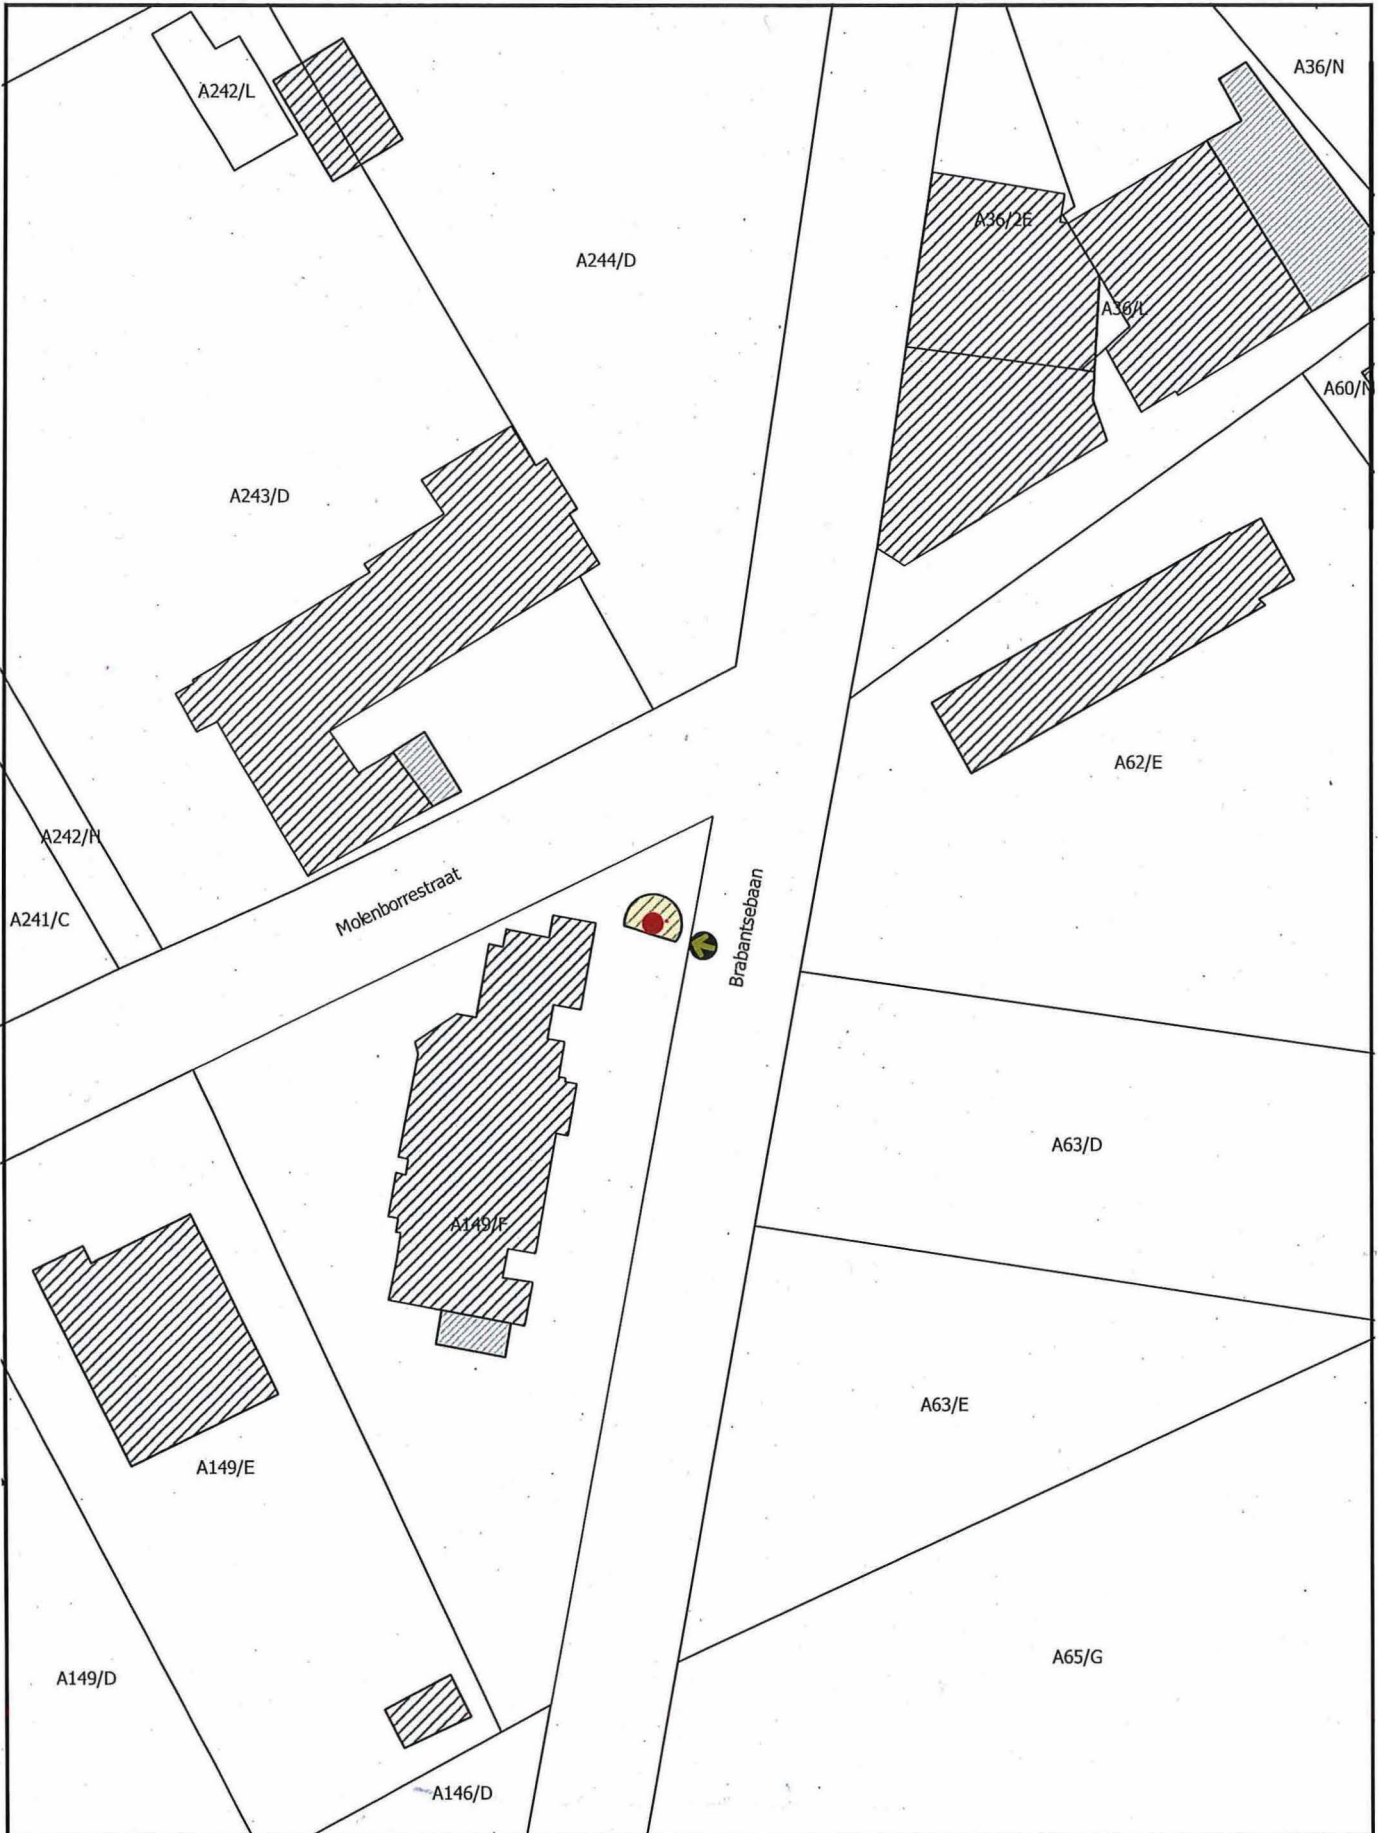


 Monument

 Overgangszone

 Plaats van aanplakking van het bericht over het openbaar onderzoek

Schaal: 1:500

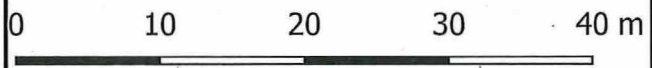

Afbakening gebaseerd op het GRB. Datum raadpleging: 28/11/2017