

Bijlage 1. Gegeorefereerd plan bij het ministerieel besluit tot voorlopige bescherming als monument met overgangszone van kilometerpaal 5 in Tervuren

Provincie: Vlaams Brabant

Gemeente: Tervuren, 2de afdeling, sectie G

Objectnummer: 4.01/24104/141.1

Dossiernummer: 4.001/24104/101.1

Omschrijving:

Kilometerpaal 5, Brusselsesteenweg zonder nummer


Mij bekend om gevoegd te worden bij het besluit van heden:

Brussel, 29 JAN. 2018

De Vlaamse minister van Buitenlands Beleid en Onroerend Erfgoed,



Geert BOURGEOIS

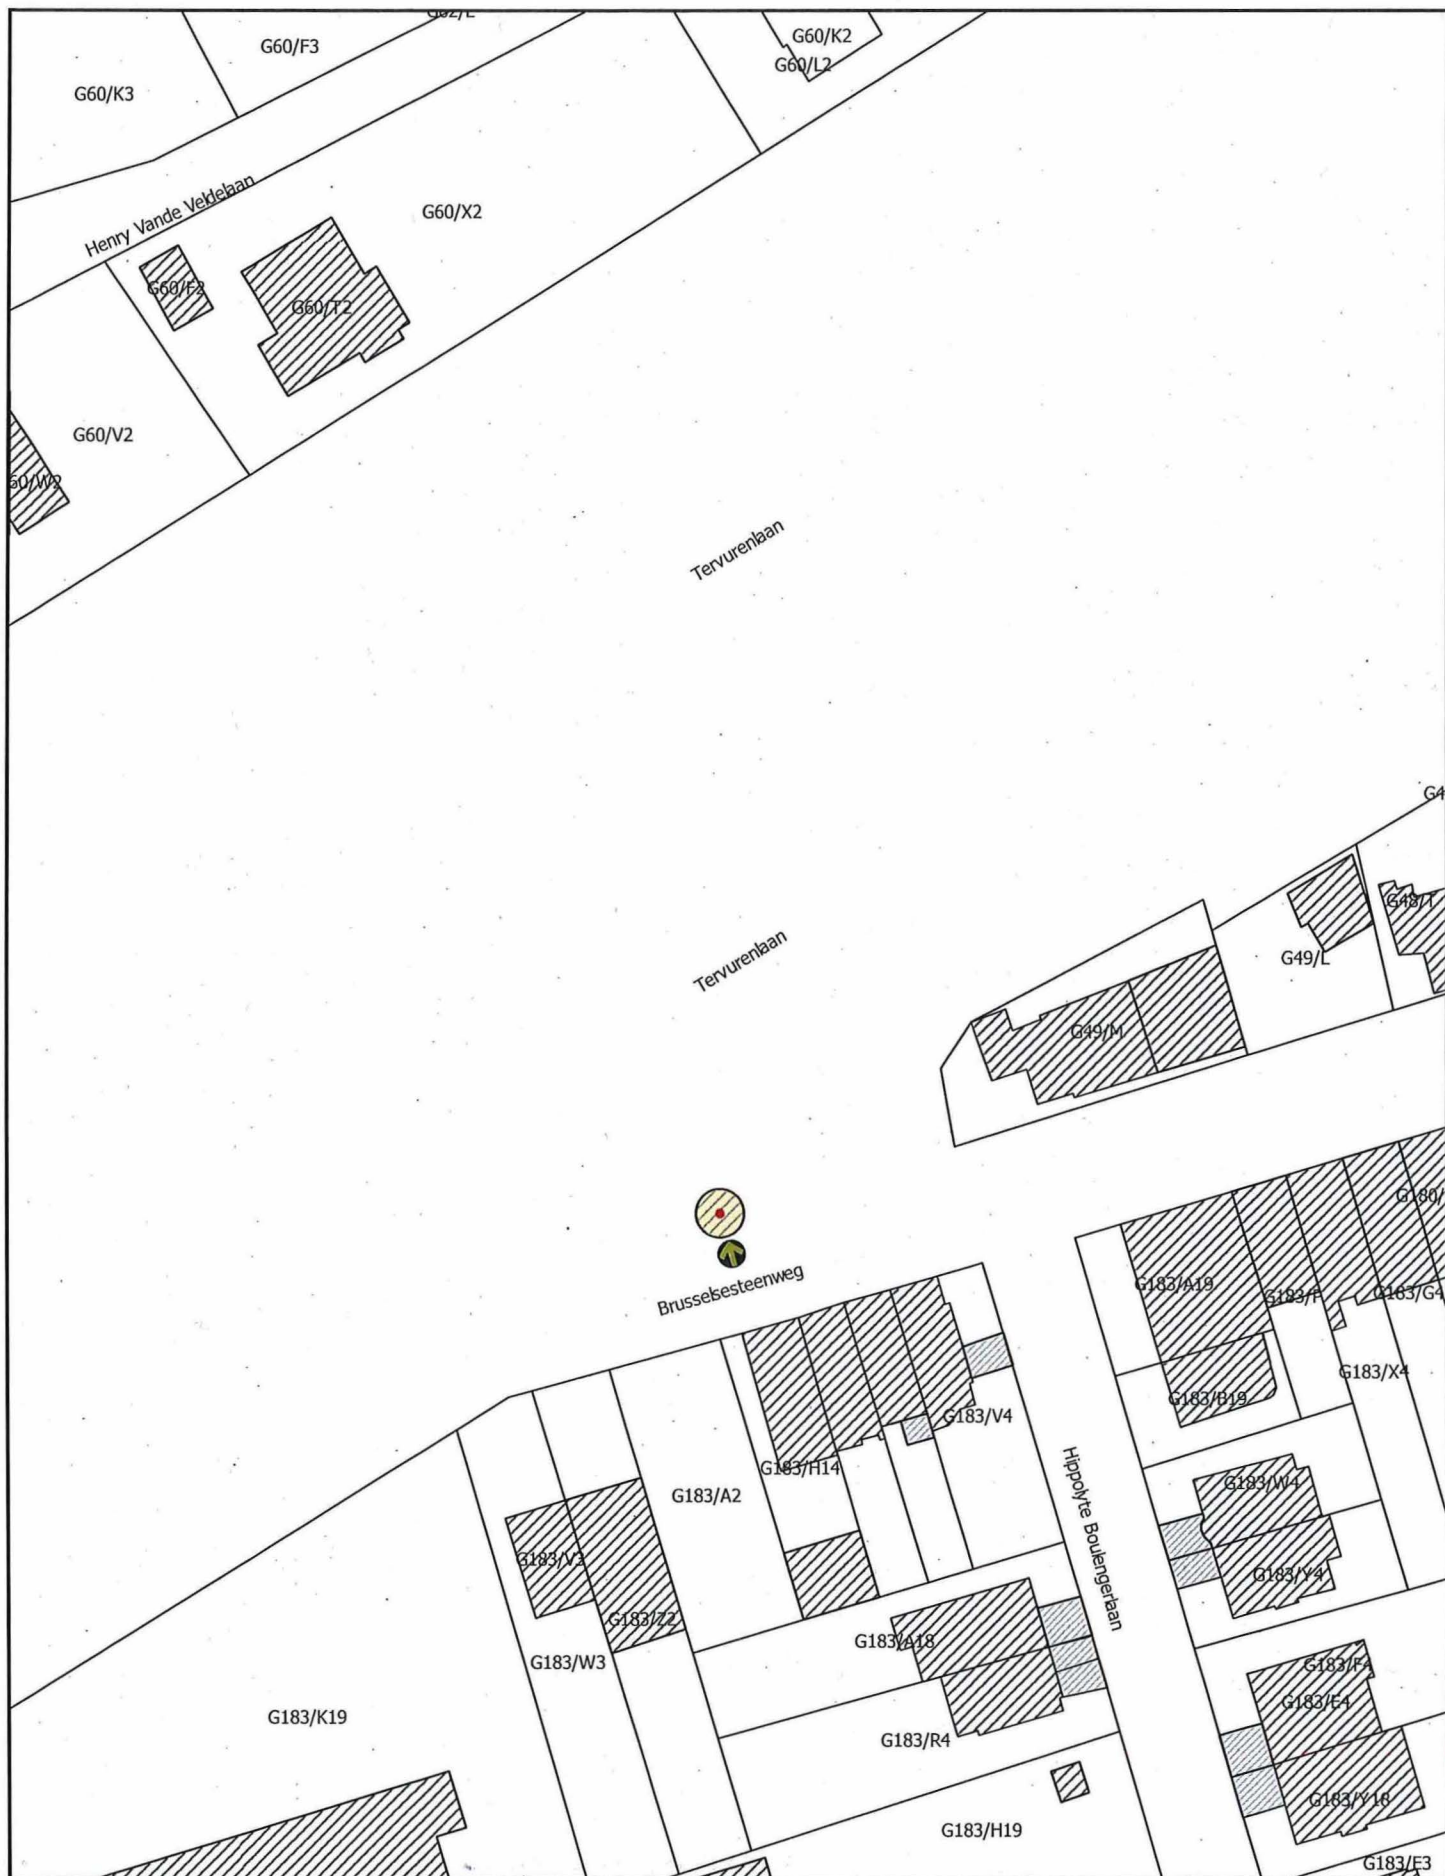

Brusselsesteenweg

Monument

Overgangszone

Plaats van aanplakking van het bericht over het openbaar onderzoek

Schaal: 1:750

0 15 30 45 60 m

Afbakening gebaseerd op het GRB. Datum raadpleging: 28/11/2017

N

