

Bijlage 1. Gegeoreferend plan bij het ministerieel besluit tot definitieve bescherming als monument van 'Eendenkooi met eiland in de Oude Schelde' in Bornem (Bornem en Weert)

Provincie: Antwerpen

Gemeente: Bornem, 2de afdeling, sectie H en 5de afdeling, sectie A

Objectnummer: 4.01/12007/169.1

Dossiernummer: 4.001/12007/101.1

Omschrijving:

Eendenkooi met eiland in de Oude Schelde,
Kasteelstraat zonder nummer, Binnendijkstraat zonder nummer


Mij bekend om gevoegd te worden bij het besluit van heden:

Brussel, 05 FEB. 2018

De Vlaamse minister van Buitenlands Beleid en Onroerend Erfgoed,



Geert BOURGEOIS

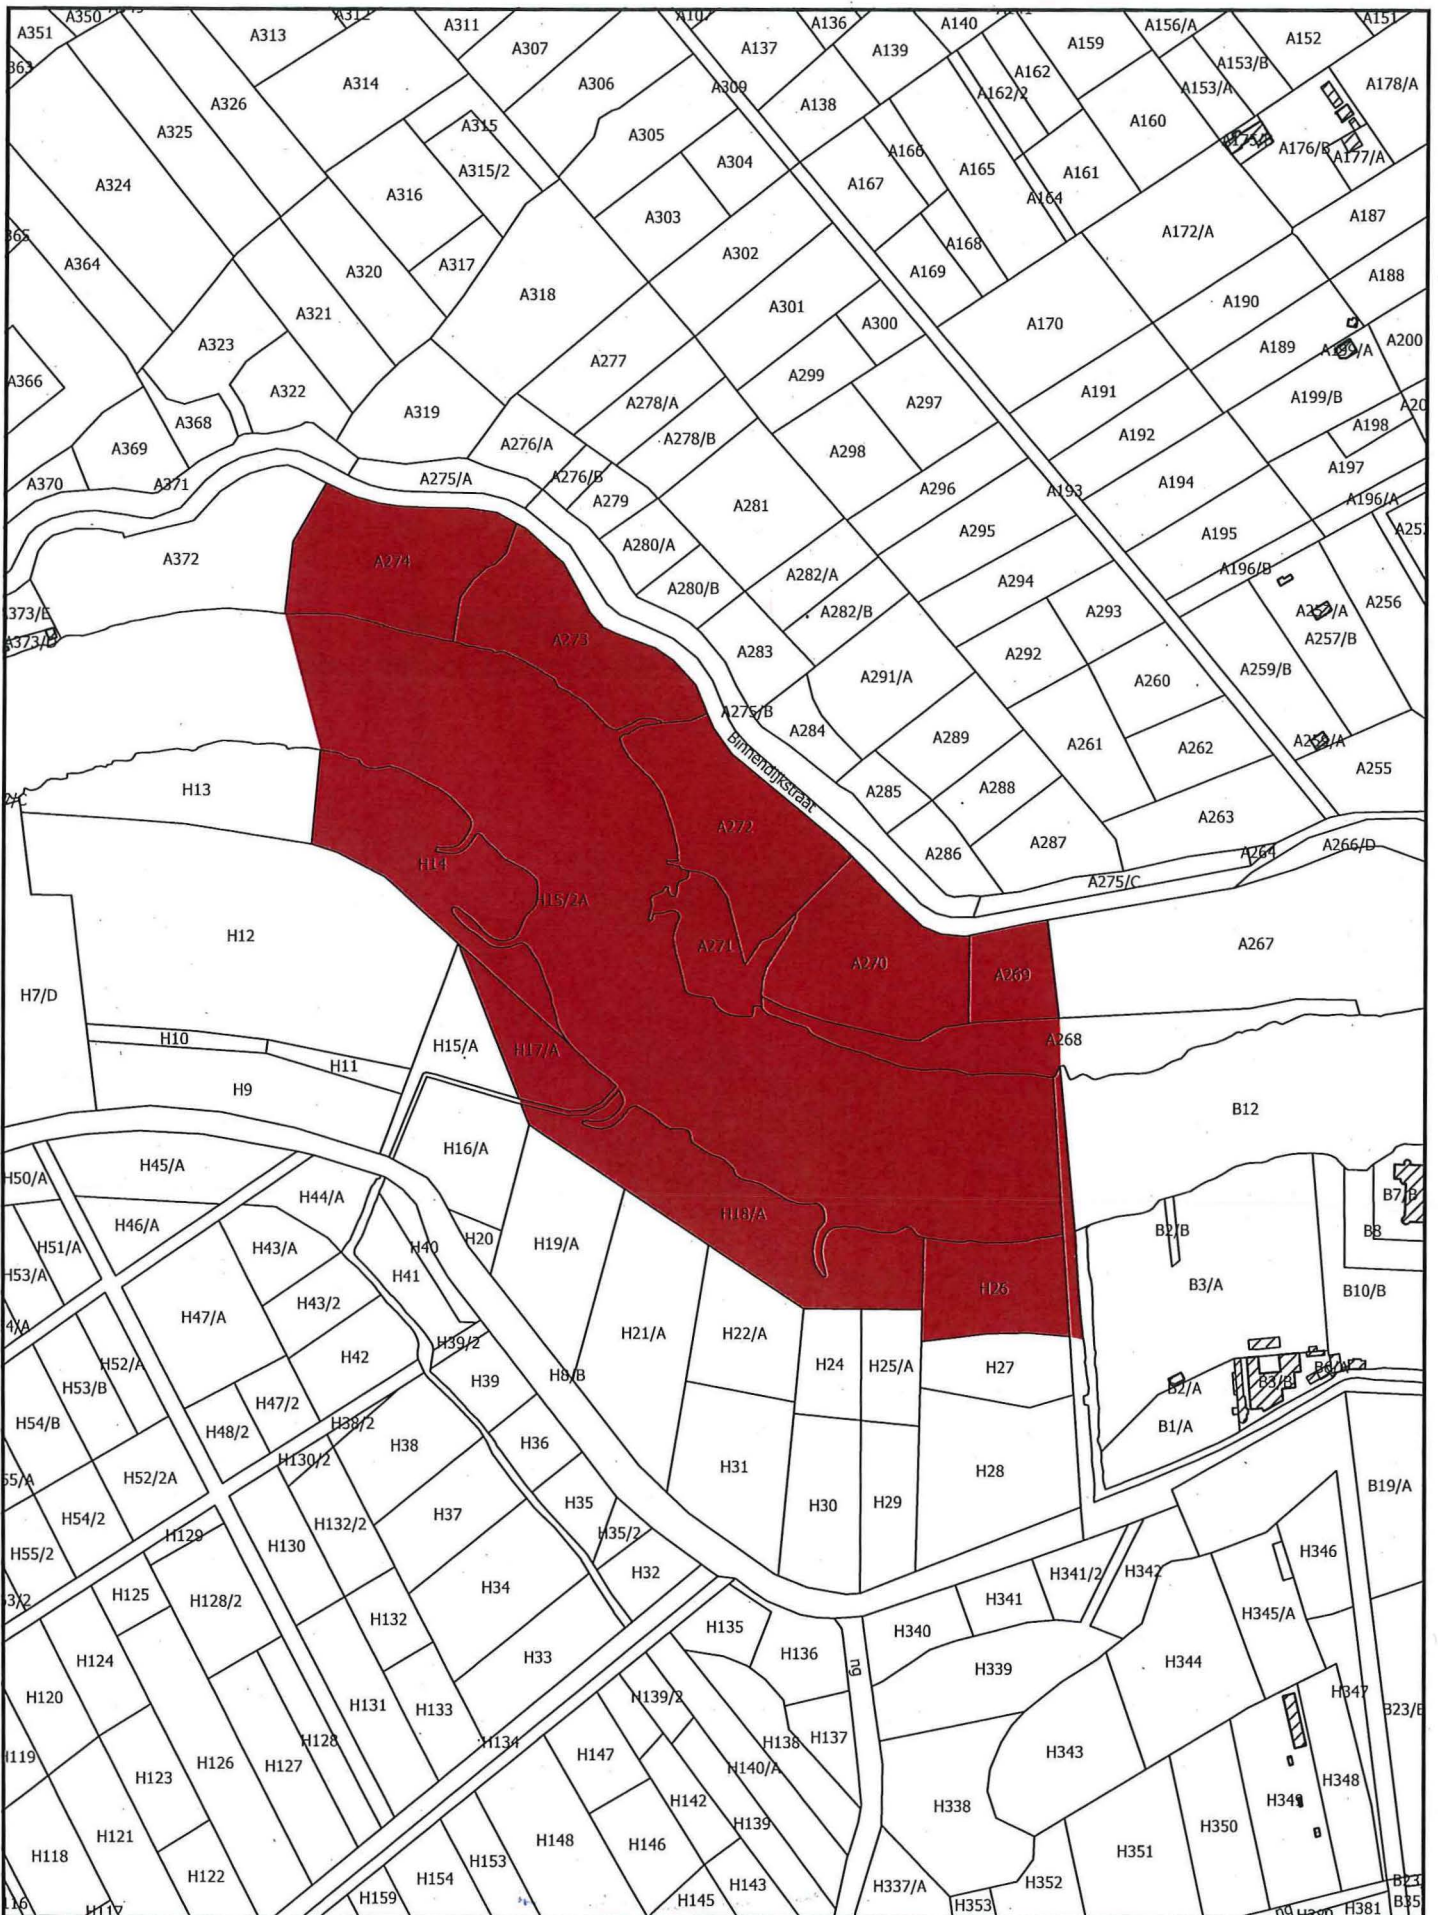

 Monument

Schaal: 1:5.000

0 100 200 300 400 m

Afbakening gebaseerd op het GRB. Datum raadpleging: 15/01/2018

