

**Bijlage 1. Gegeorefereerd plan bij het ministerieel besluit tot voorlopige bescherming als archeologische site van de schans van Niel-bij-As in As**

Provincie: Limburg

Gemeente: As, 2de afdeling, sectie B

Objectnummer: 4.04/71002/101.1

Dossiernummer: 4.001/71002/102.1

Omschrijving:

De schans van Niel-bij-As, Schansbroek zonder nummer


Mij bekend om gevoegd te worden bij het besluit van heden:





Brussel, **08 FEB. 2018**

De Vlaamse minister van Buitenlands Beleid en Onroerend Erfgoed,

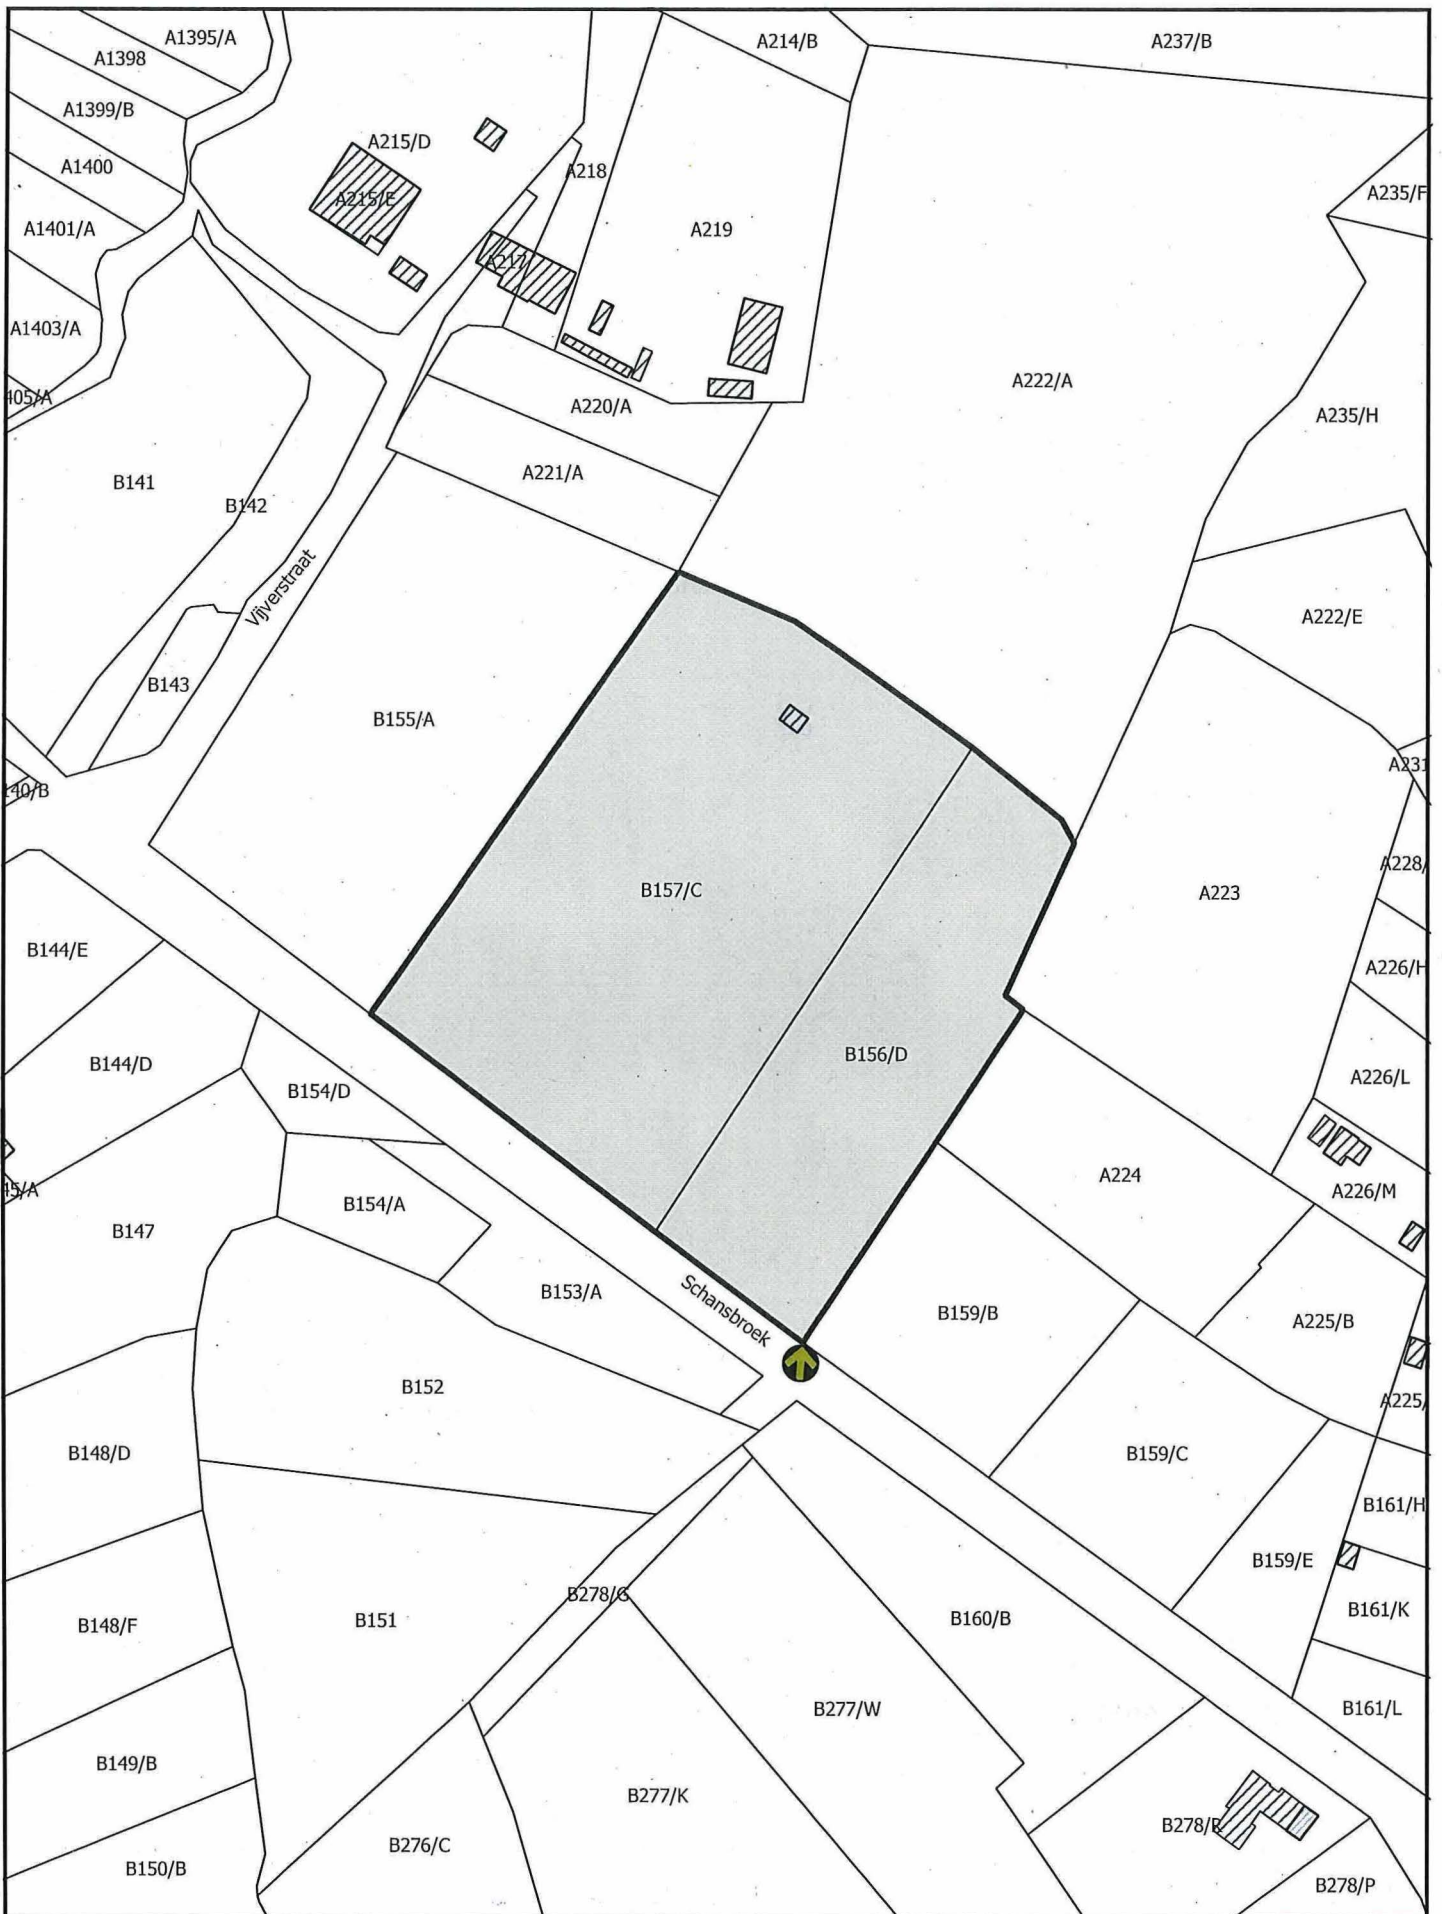

Geert BOURGEOIS



<ul style="list-style-type: none"> <li> Archeologische site</li> <li> Plaats van aanplakking van het bericht over het openbaar onderzoek</li> </ul>	<p>Schaal: 1:1.500</p> <p>0      30      60      90      120 m</p>  <p>Afbakening gebaseerd op het GRB. Datum raadpleging: 24/01/2018</p>	<p>N</p> 
---	---	--