

Bijlage 1. Gegeorefereerd plan bij het ministerieel besluit tot voorlopige bescherming als archeologische site van de schans van Korspel in Beringen (Beverlo)

Provincie: Limburg

Gemeente: Beringen, 6de afdeling, sectie B

Objectnummer: 4.04/71004/101.1

Dossiernummer: 4.001/71004/103.1

Omschrijving:

De schans van Korspel, Groenhoekstraat zonder nummer

Mij bekend om gevoegd te worden bij het besluit van heden:


08 FEB. 2018

Brussel,

De Vlaamse minister van Buitenlands Beleid en Onroerend Erfgoed,



Geert BOURGEOIS

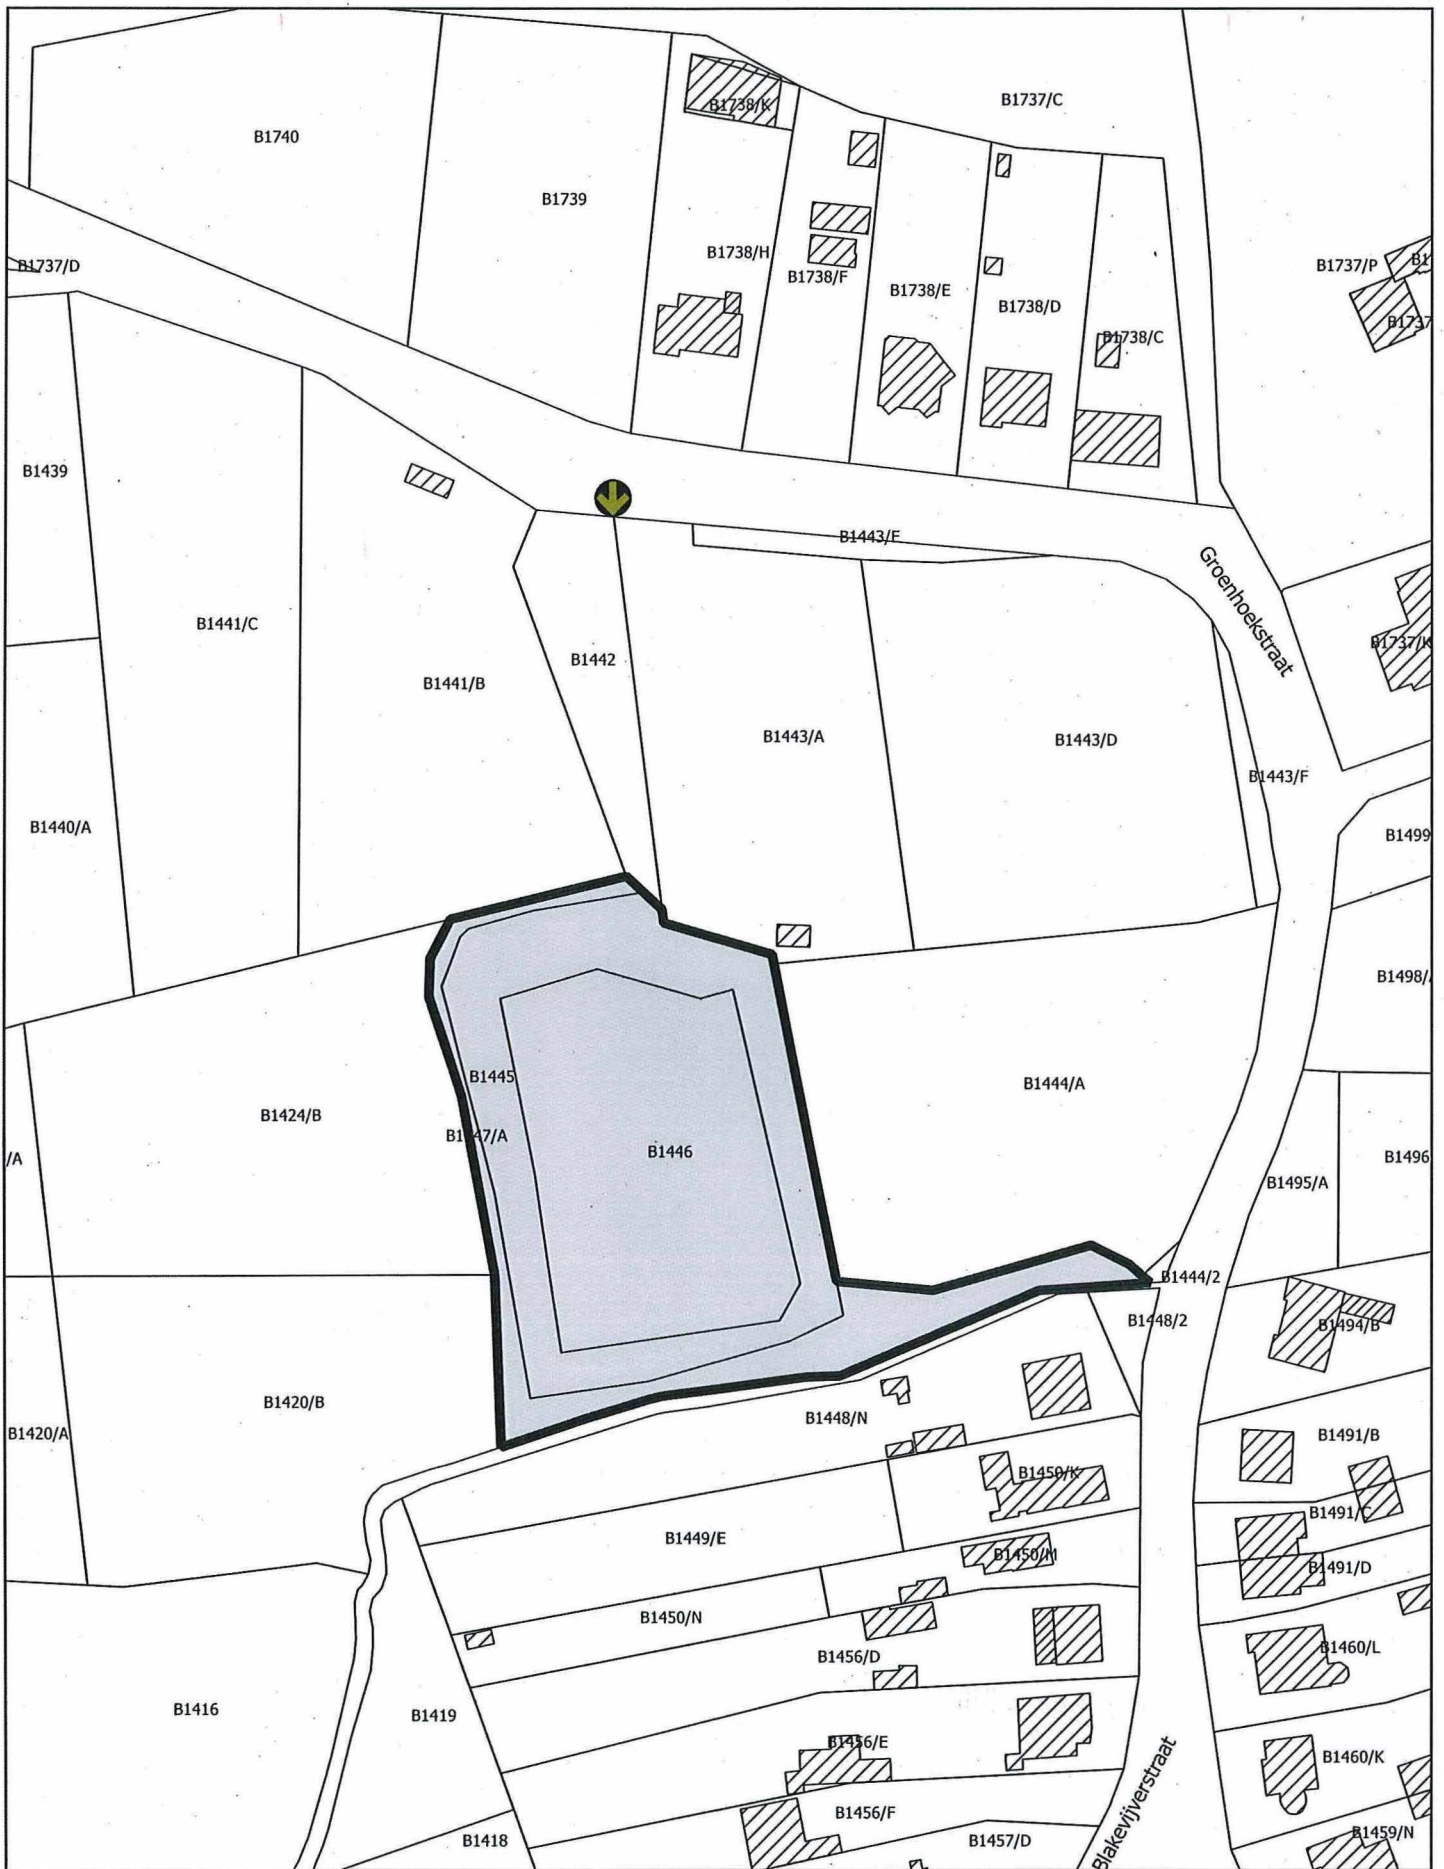

Archeologische site
 Plaats van aanplakking van het bericht over het openbaar onderzoek

Schaal: 1:1.500

10 0 10 20 30 40 m



Afbakening gebaseerd op het GRB
 Datum raadpleging: 26/01/2018

