

**Bijlage 1. Gegeorefereerd plan bij het ministerieel besluit tot voorlopige bescherming als monument van de kapel van het Sint-Lievenscollege in Gent**

Provincie: Oost-Vlaanderen

Gemeente: Gent, 2de afdeling, sectie B

Objectnummer: 4.01/44021/1448.1

Dossiernummer: 4.001/44021/126.1

Omschrijving:

Kapel van het Sint-Lievenscollege, Zilverenberg 1

Mij bekend om gevoegd te worden bij het besluit van heden:


Brussel,

**23 FEB. 2018**


De Vlaamse minister van Buitenlands Beleid en Onroerend Erfgoed,




Geert BOURGEOIS

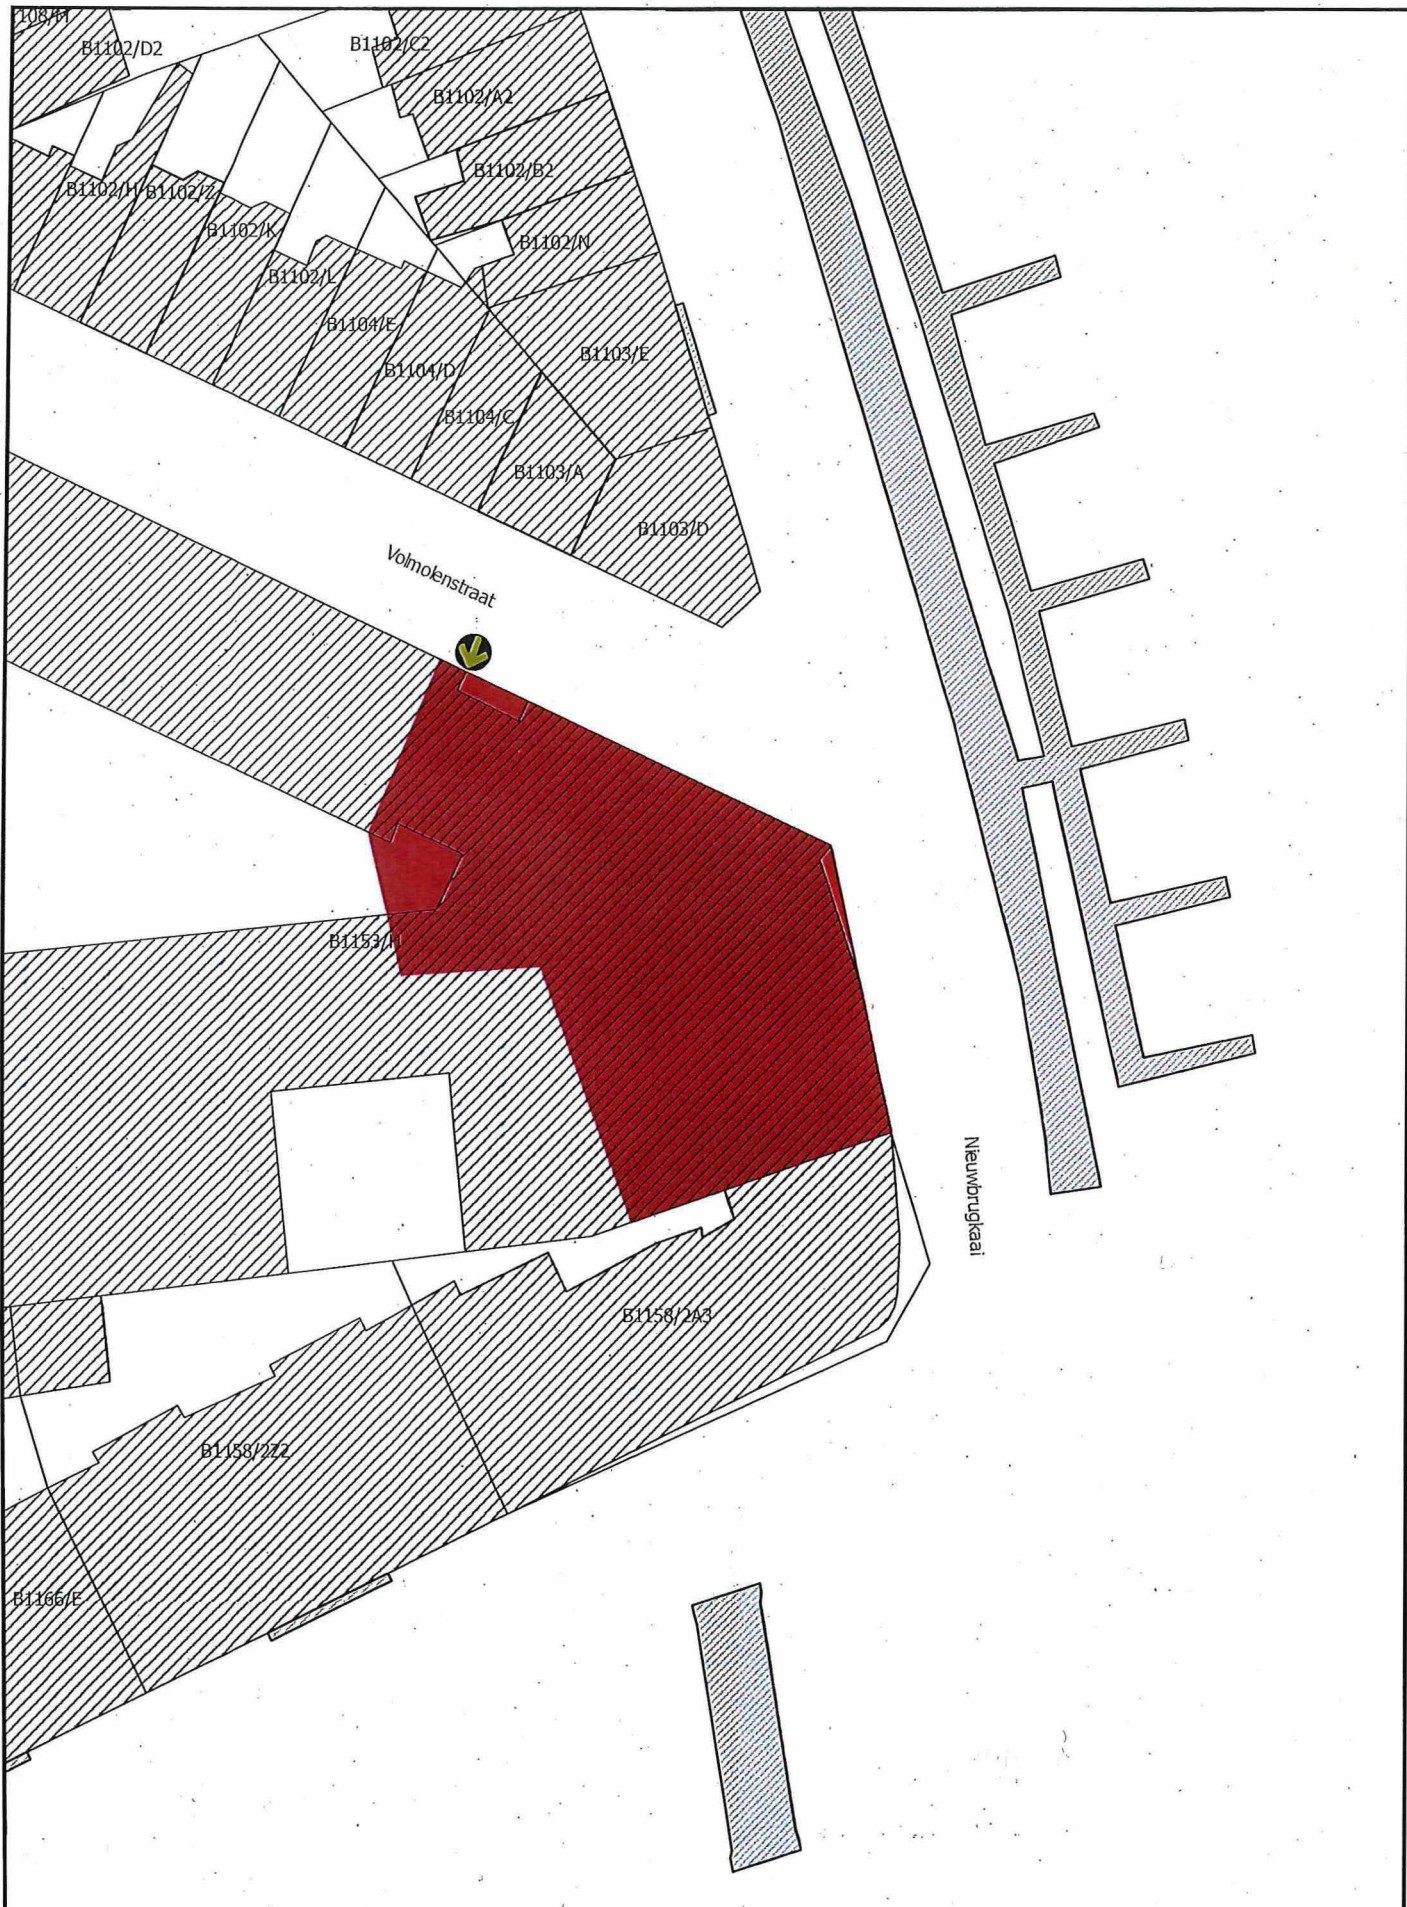

 Monument

 Plaats van aanplakking van het bericht over het openbaar onderzoek

Schaal:1:500

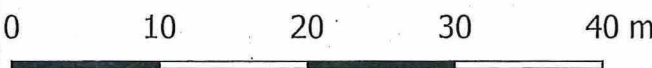

Afbakening gebaseerd op het GRB. Datum raadpleging: 30/11/2017