

Bijlage 1. Gegeorefereerd plan bij het ministerieel besluit tot voorlopige bescherming als monument van de Gemeenteschool in Zwalm (Nederzwalm – Hermelgem)

Provincie: Oost-Vlaanderen

Gemeente: Zwalm, 12de afdeling, sectie A

Objectnummer: 4.01/45065/213.1

-

Dossiernummer: 4.001/45065/104.1

Omschrijving:

Gemeenteschool, Schoolstraat 12


Mij bekend om gevoegd te worden bij het besluit van heden:

Brussel, **01 MAART 2018**

De Vlaamse minister van Buitenlands Beleid en Onroerend Erfgoed,



Geert BOURGEOIS

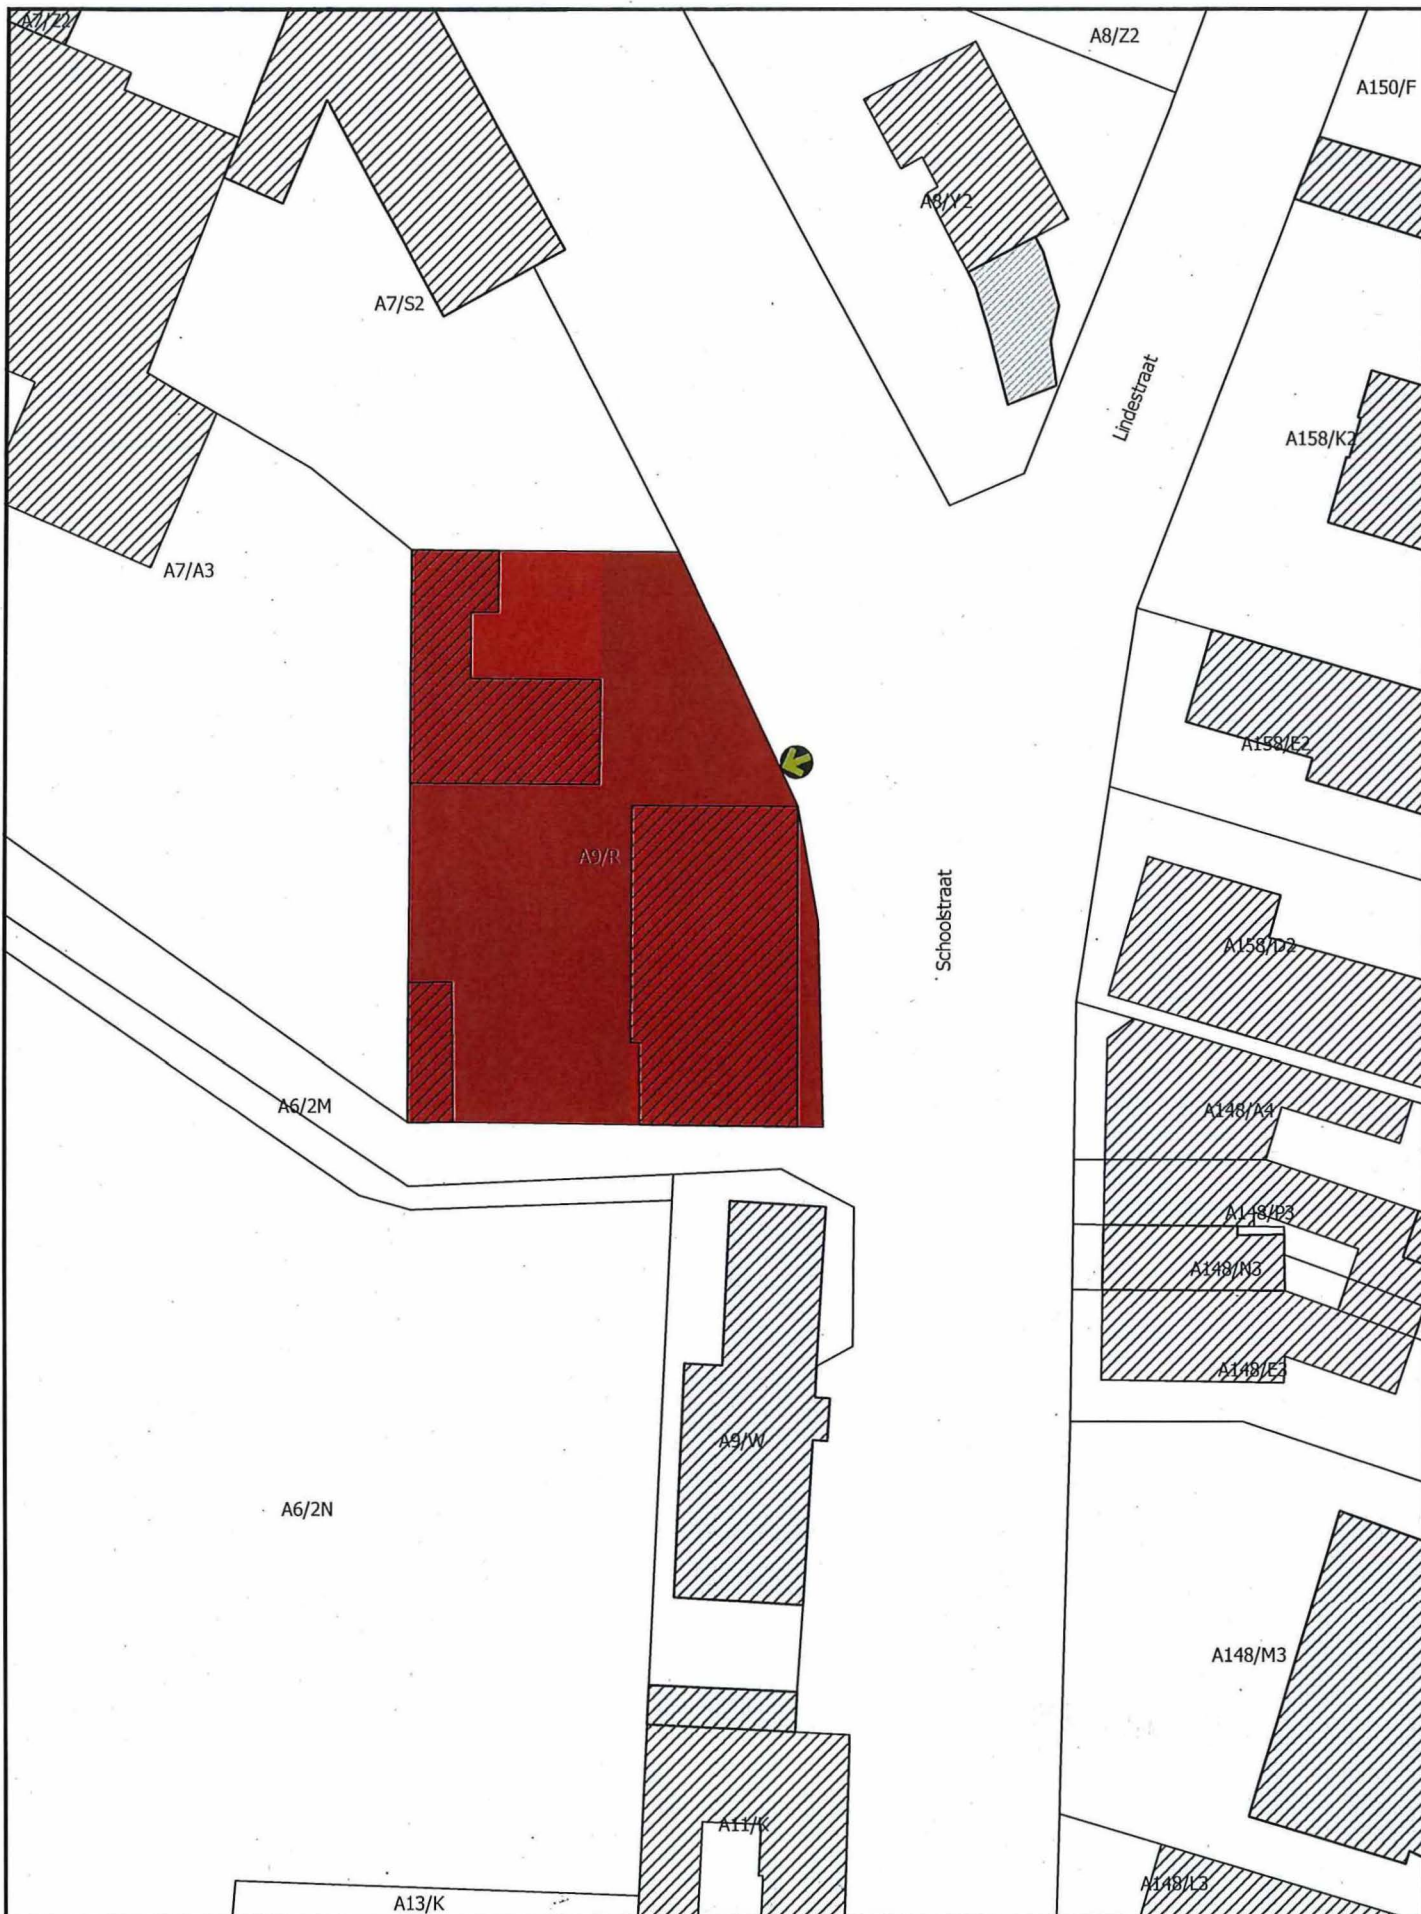

 Monument
 Plaats van aanplakking van het bericht over het openbaar onderzoek

Schaal: 1:500

0 10 20 30 40 m

Afbakening gebaseerd op het GRB. Datum raadpleging: 21/02/2018

