

Bijlage 1. Gegeoreferereerd plan bij het ministerieel besluit tot definitieve bescherming als archeologische site van de Pastoor-Huveneersheuvel in Bornem (Hingene)

Provincie: Antwerpen

Gemeente: Bornem, 3de afdeling, sectie B

Objectnummer: 4.04/12007/105.1

Dossiernummer: 4.001/12007/102.1

Omschrijving:

De Pastoor-Huveneersheuvel, Nattenhaasdonk zonder nummer

Mij bekend om gevoegd te worden bij het besluit van heden:


Brussel,

17 APR. 2018

De Vlaamse minister van Buitenlands Beleid en Onroerend Erfgoed,



Geert BOURGEOIS

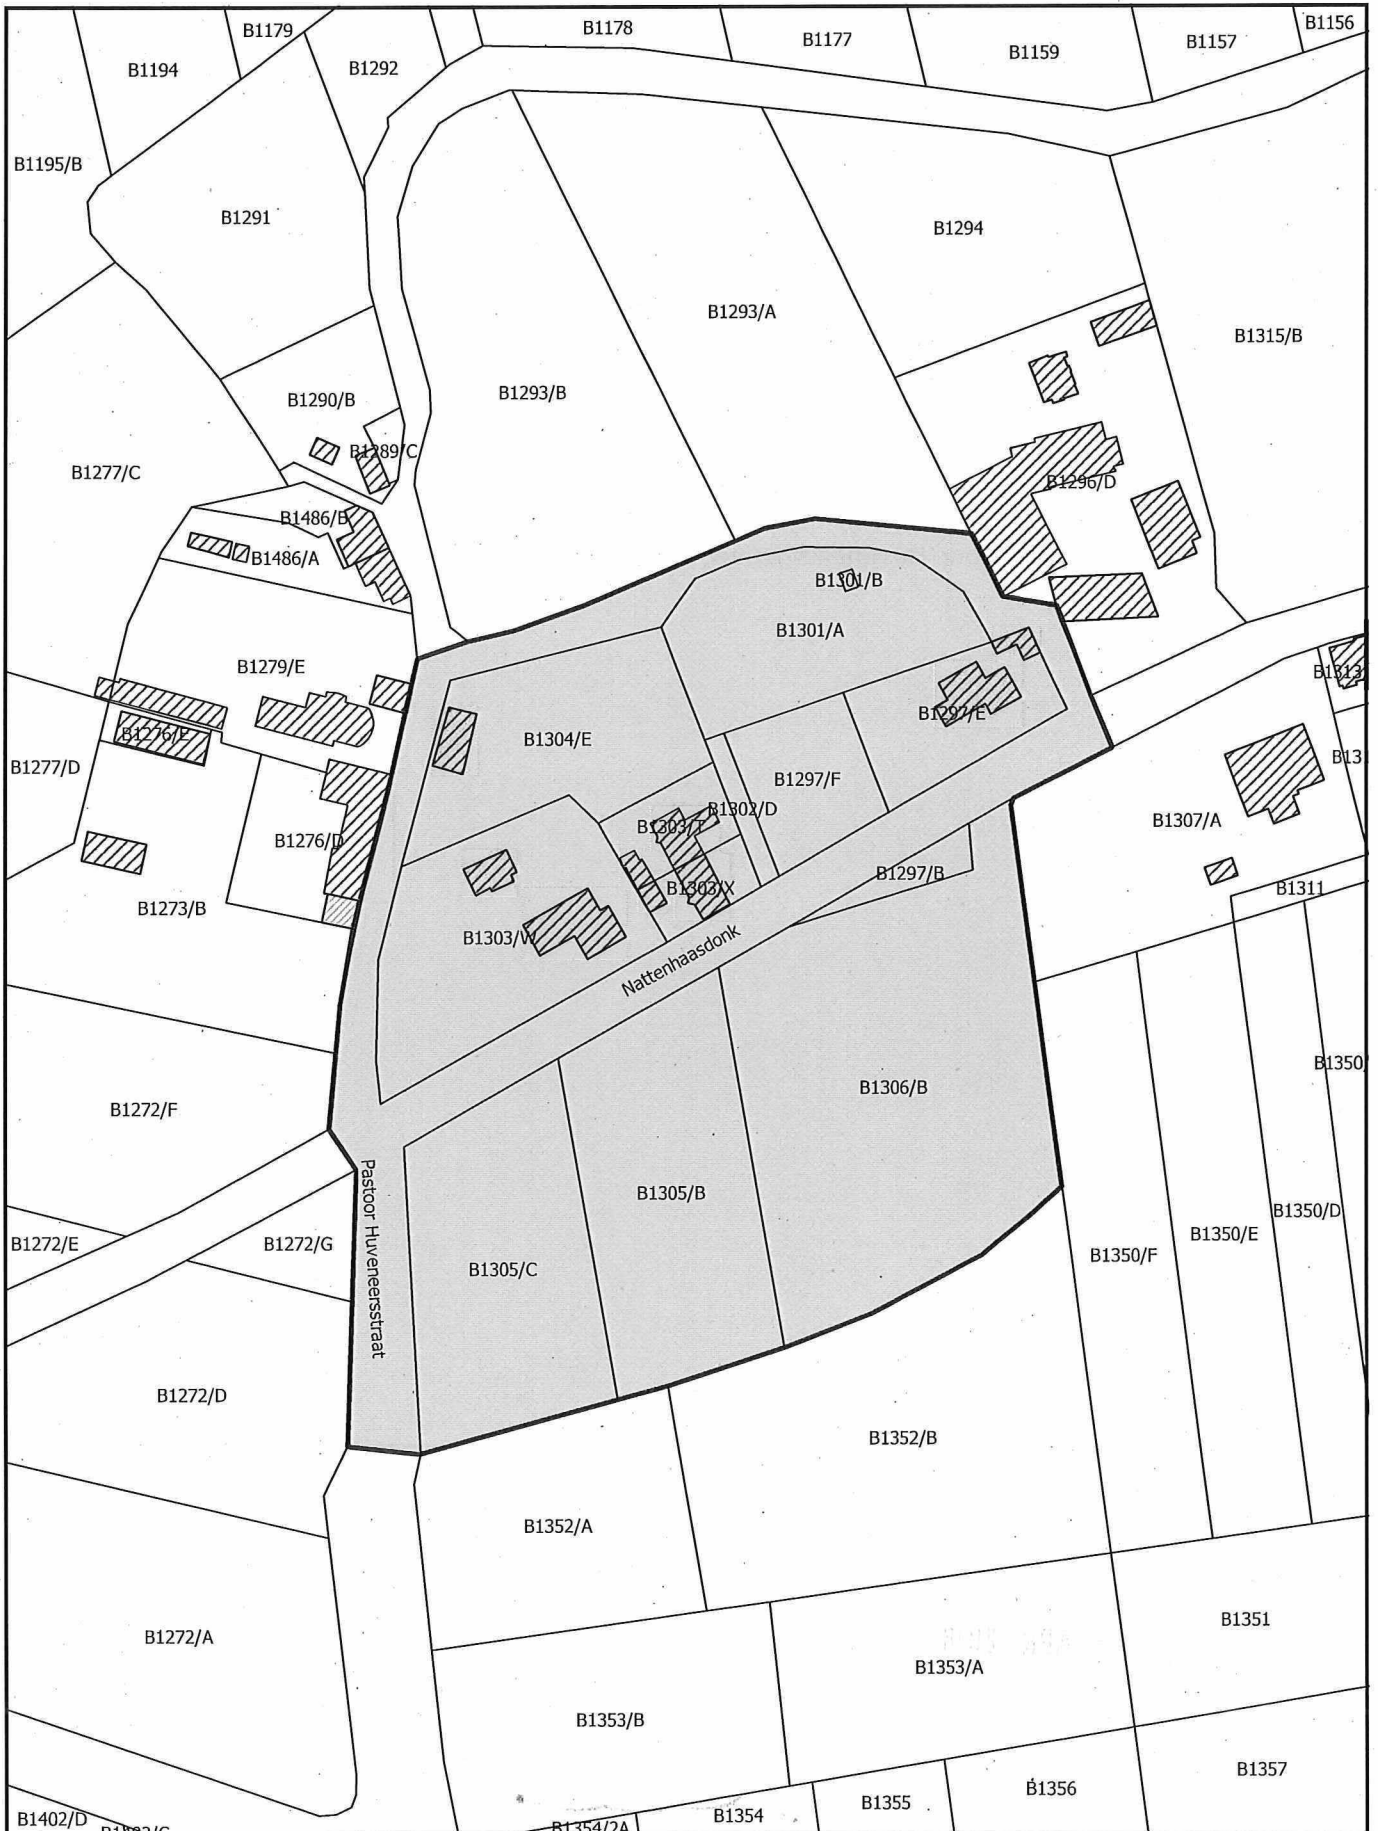

 Archeologische site

Schaal: 1:1.500

0 25 50 75 100 m



Afbakening gebaseerd op het GRB. Datum raadpleging: 28/03/2018