

Bijlage 1. Gegeorefereerd plan bij het ministerieel besluit tot definitieve bescherming als monument van de middenschool met overdekte binnenplaats in Vilvoorde

Provincie: Vlaams-Brabant

Gemeente: Vilvoorde, 2de afdeling, sectie D

Objectnummer: 4.01/23088/146.1

Dossiernummer: 4.001/23088/104.1

Omschrijving:

Middenschool met overdekte binnenplaats, Van Helmontstraat 6


Mij bekend om gevoegd te worden bij het besluit van heden:

Brussel, **25 APR. 2018**

De Vlaamse minister van Buitenlands Beleid en Onroerend Erfgoed,



Geert BOURGEOIS

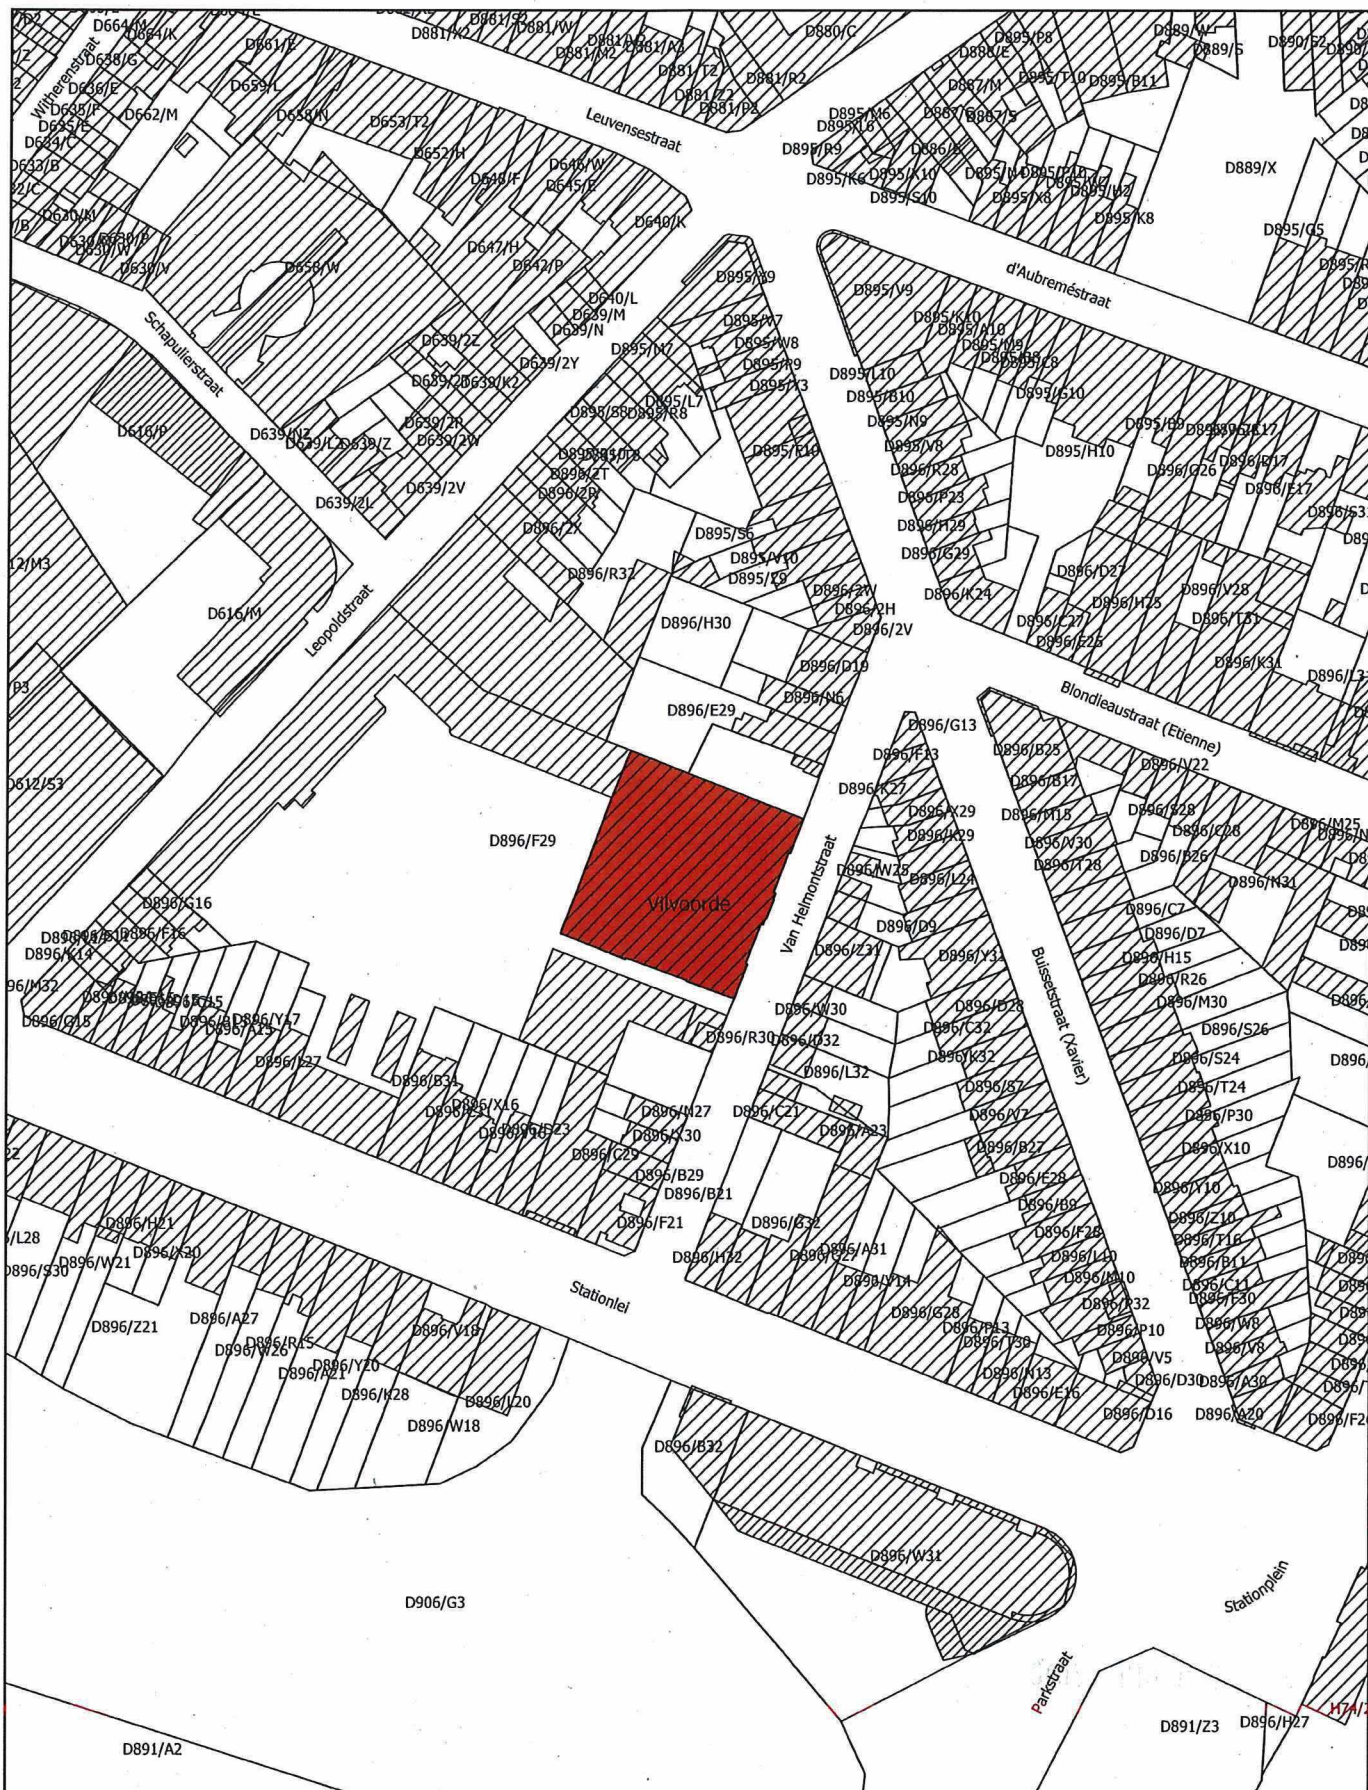

 Monument

Schaal: 1:1.500

10 0 10 20 30 40 m



Afbakening gebaseerd op het GRB
Datum raadpleging: 17/04/2018

