

Bijlage 1. Gegeorefererd plan bij het ministerieel besluit tot voorlopige bescherming als monument van elektriciteitscabine Prinsenhof in Gent

Provincie: Oost-Vlaanderen

Gemeente: Gent, 15de afdeling, sectie F

Objectnummer: 4.01/44021/1454.1

-

Dossiernummer: 4.001/44021/132.1

Omschrijving:

Elektriciteitscabine Prinsenhof, Prinsenhof

Mij bekend om gevoegd te worden bij het besluit van heden:

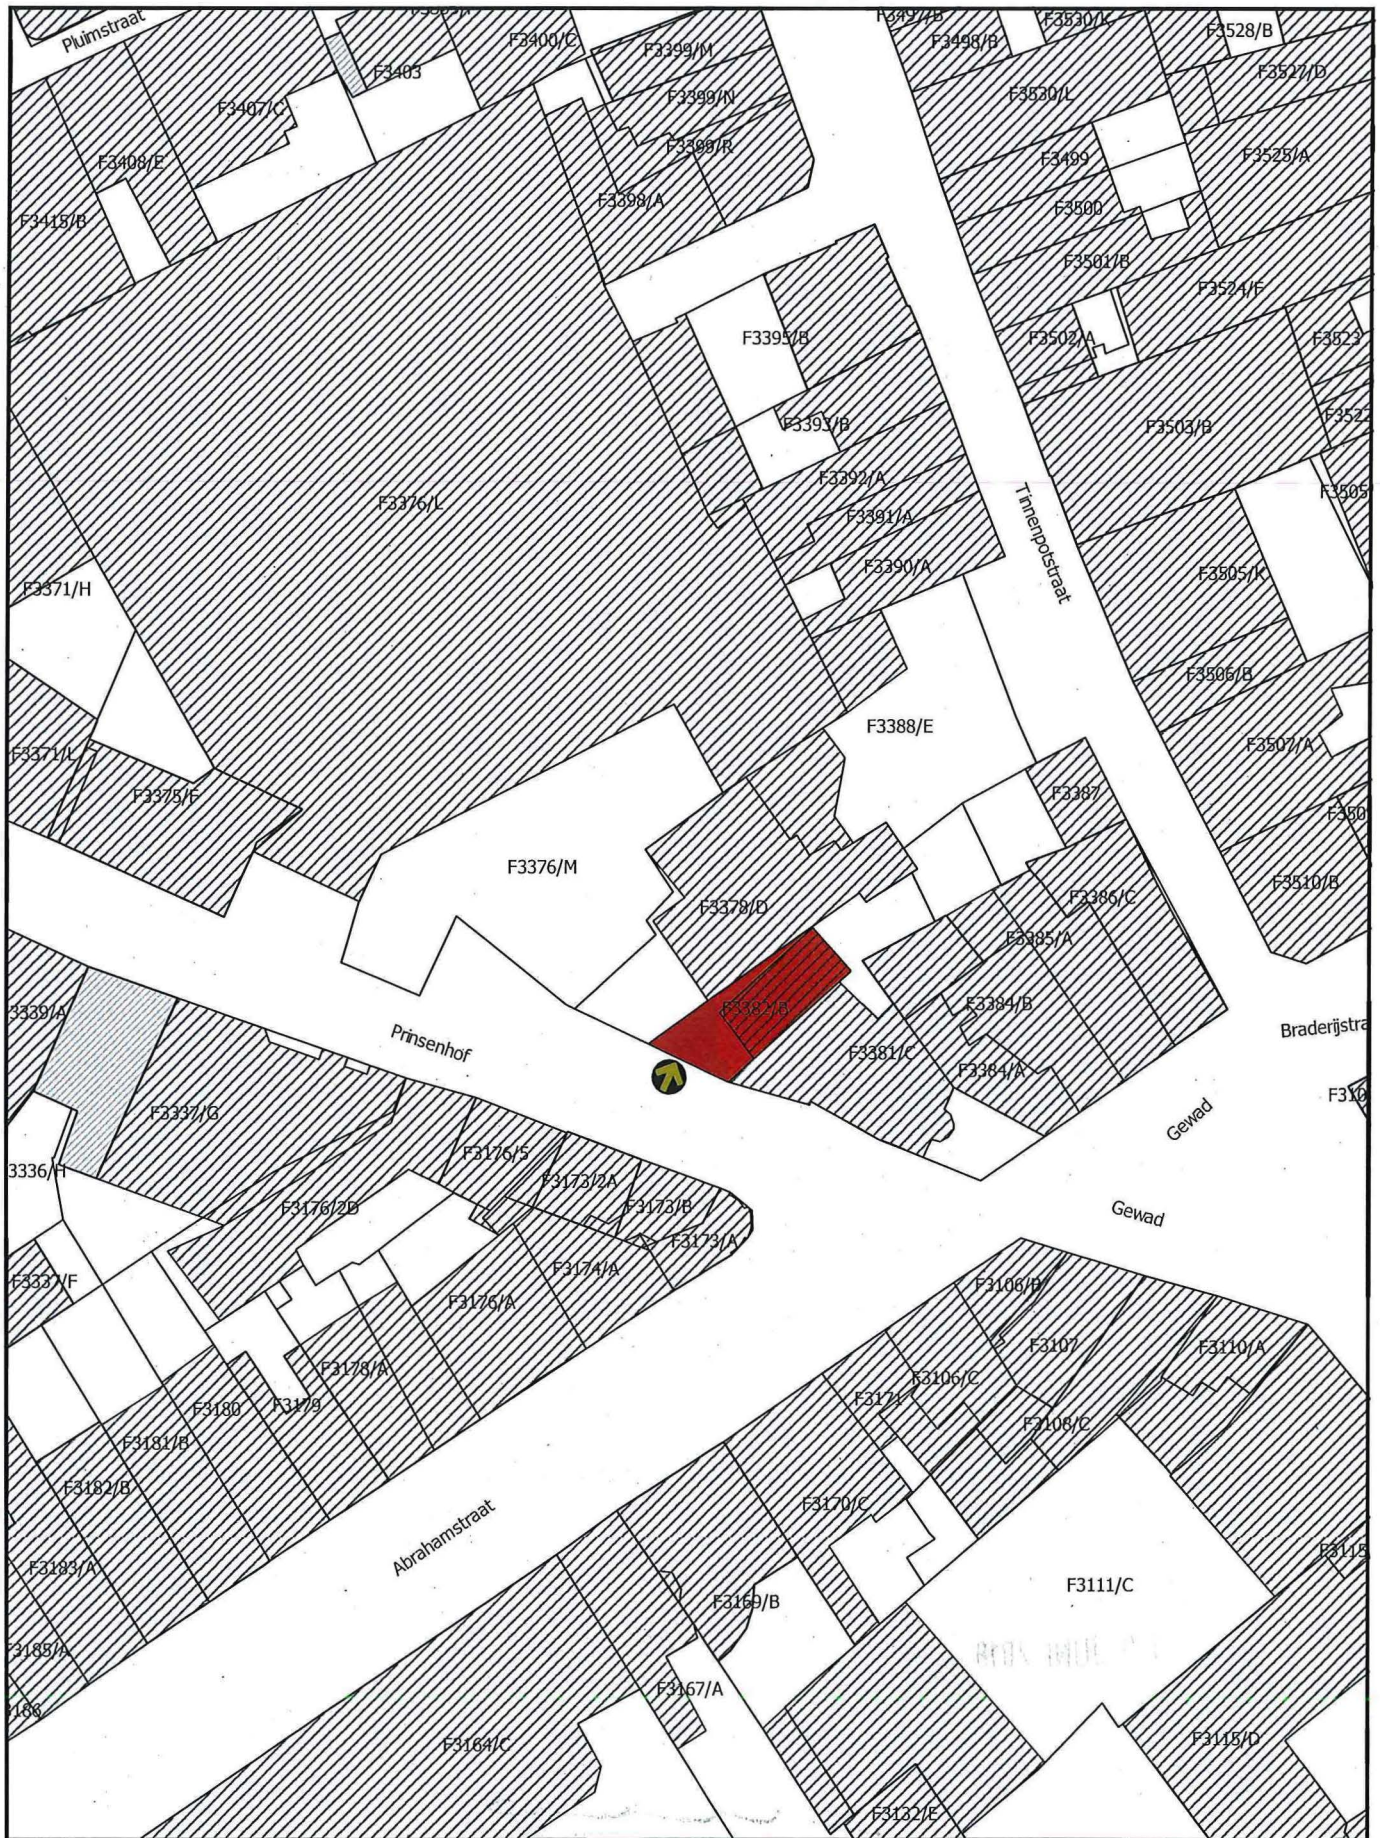
15 JUNI 2018



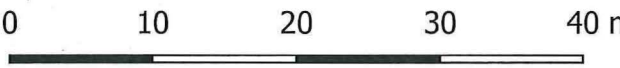

Brussel,

De Vlaamse minister van Buitenlands Beleid en Onroerend Erfgoed,



Geert BOURGEOIS



<ul style="list-style-type: none">  Monument  Plaats van aanplakking van het bericht over het openbaar onderzoek 	<p>Schaal: 1:500</p>  <p>Afbakening gebaseerd op het GRB. Datum raadpleging: 27/03/2018</p>	
--	---	---