

Bijlage 1. Gegeorefereerd plan bij het ministerieel besluit tot voorlopige bescherming van de muziekwinkel Rombaux in Brugge

Provincie: West-Vlaanderen

Gemeente: Brugge, 1ste afdeling, sectie A

Objectnummer: 4.01/31005/2206.1

Dossiernummer: 4.001/31005/134.1

Muziekwinkel Rombaux,
Mallebergplaats 13

Mij bekend om gevoegd te worden bij het besluit van heden:


Brussel,

27 JUNI 2018

De Vlaamse minister van Buitenlands Beleid en Onroerend Erfgoed,



Geert BOURGEOIS

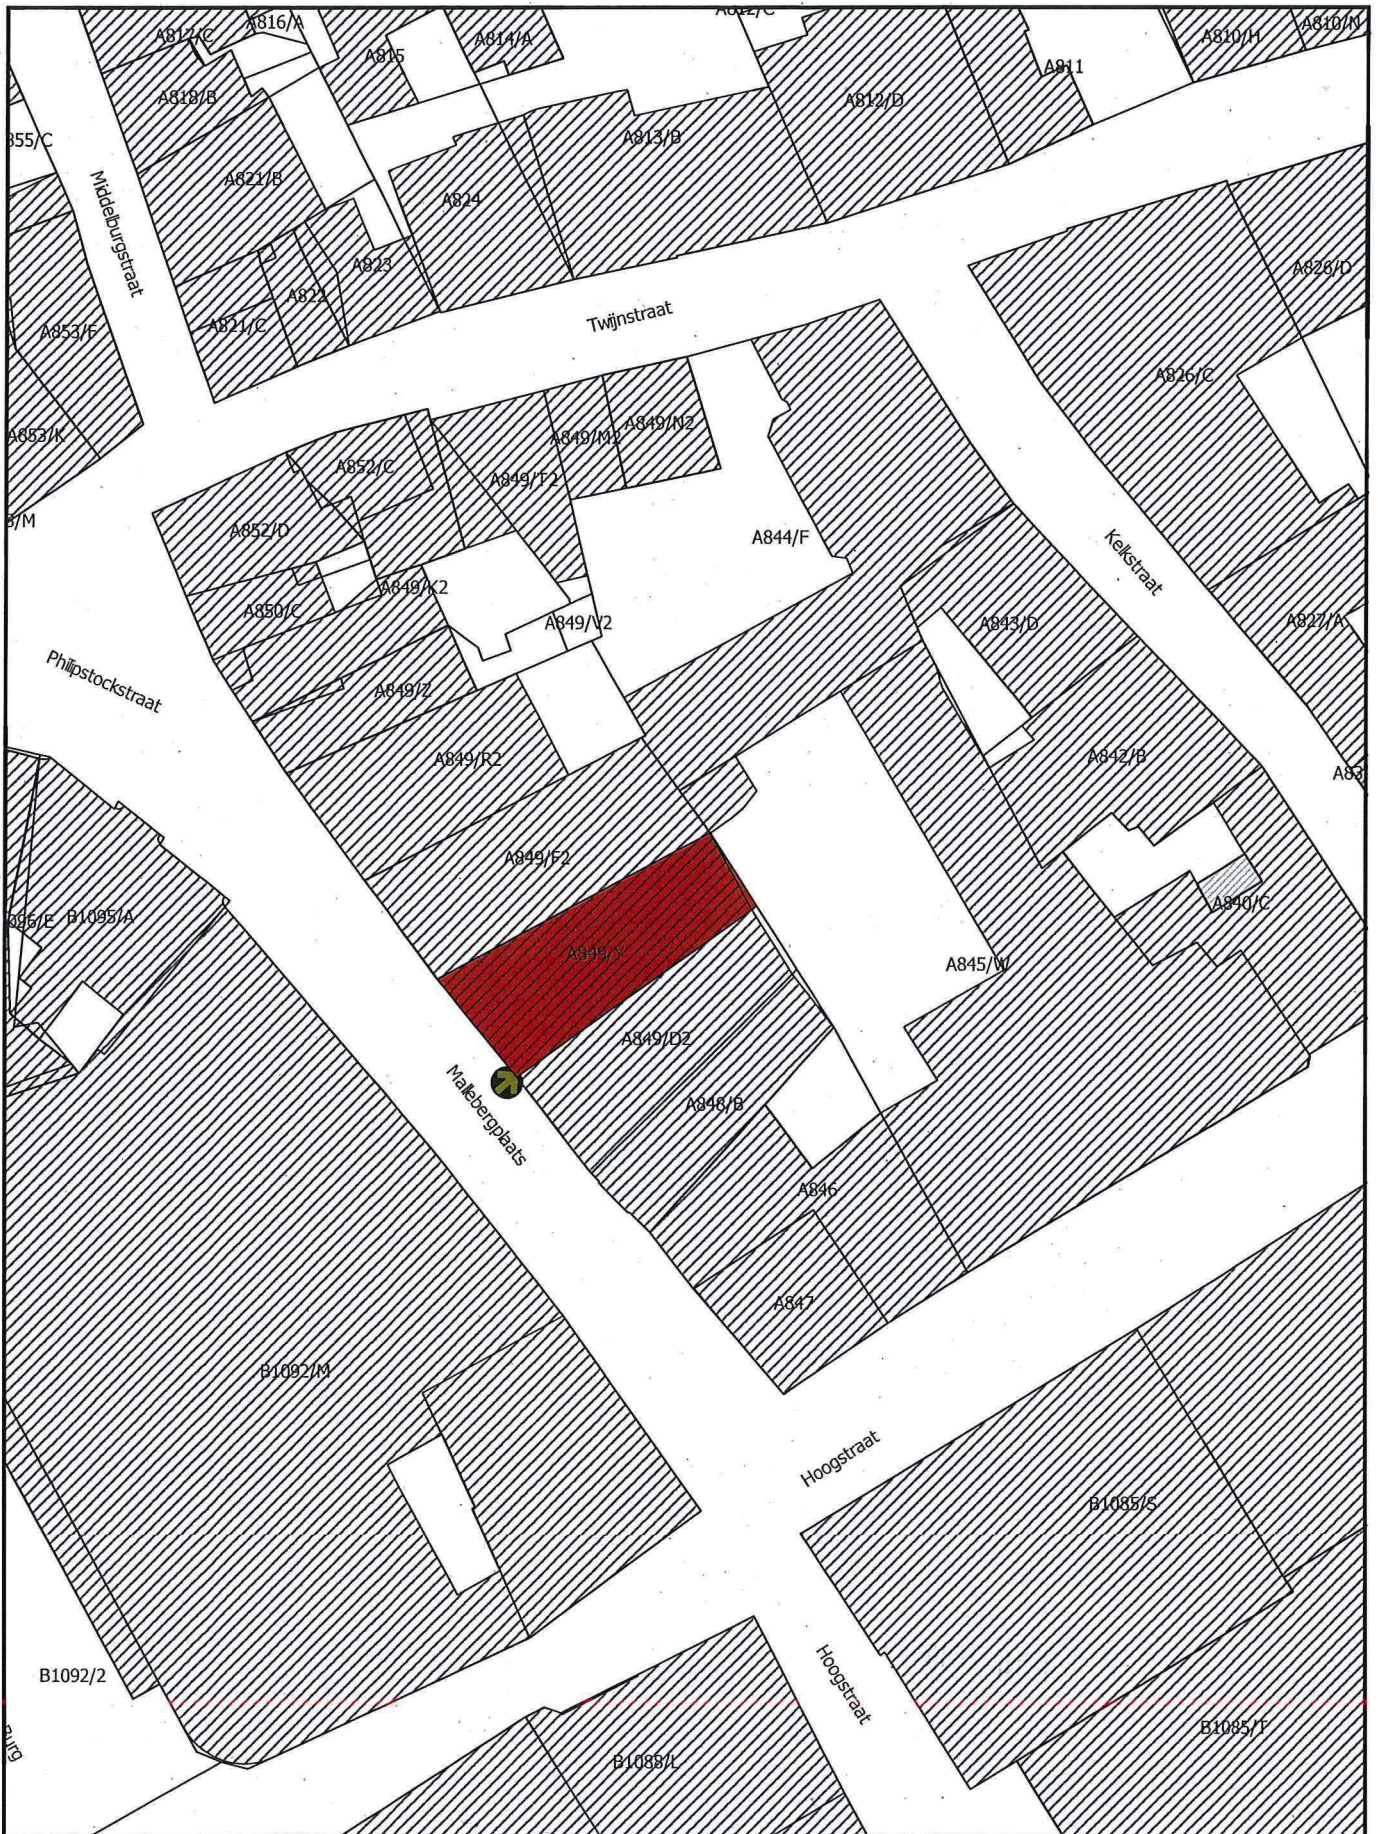


Monument



Plaats van aanplakking van het bericht over het openbaar onderzoek

Schaal: 1:500

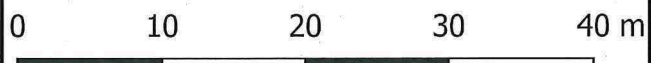

Afbakening gebaseerd op het GRB. Datum raadpleging: 26/02/2018