

Bijlage 1. Gegeorefereerd plan bij het ministerieel besluit tot voorlopige bescherming als monument van het gemeentehuis van Vlezenbeek in Sint-Pieters-Leeuw

Provincie: Vlaams-Brabant

Gemeente: Sint-Pieters-Leeuw, 6de afdeling , sectie A

Objectnummer: 4.01/23077/117.1

-

Dossiernummer: 4.001/23077/104.1

Omschrijving:

het gemeentehuis van Vlezenbeek, Gemeenteplein 1


Mij bekend om gevoegd te worden bij het besluit van heden:

Brussel, **17 JULI 2018**

De Vlaamse minister van Buitenlands Beleid en Onroerend Erfgoed,



Geert BOURGEOIS

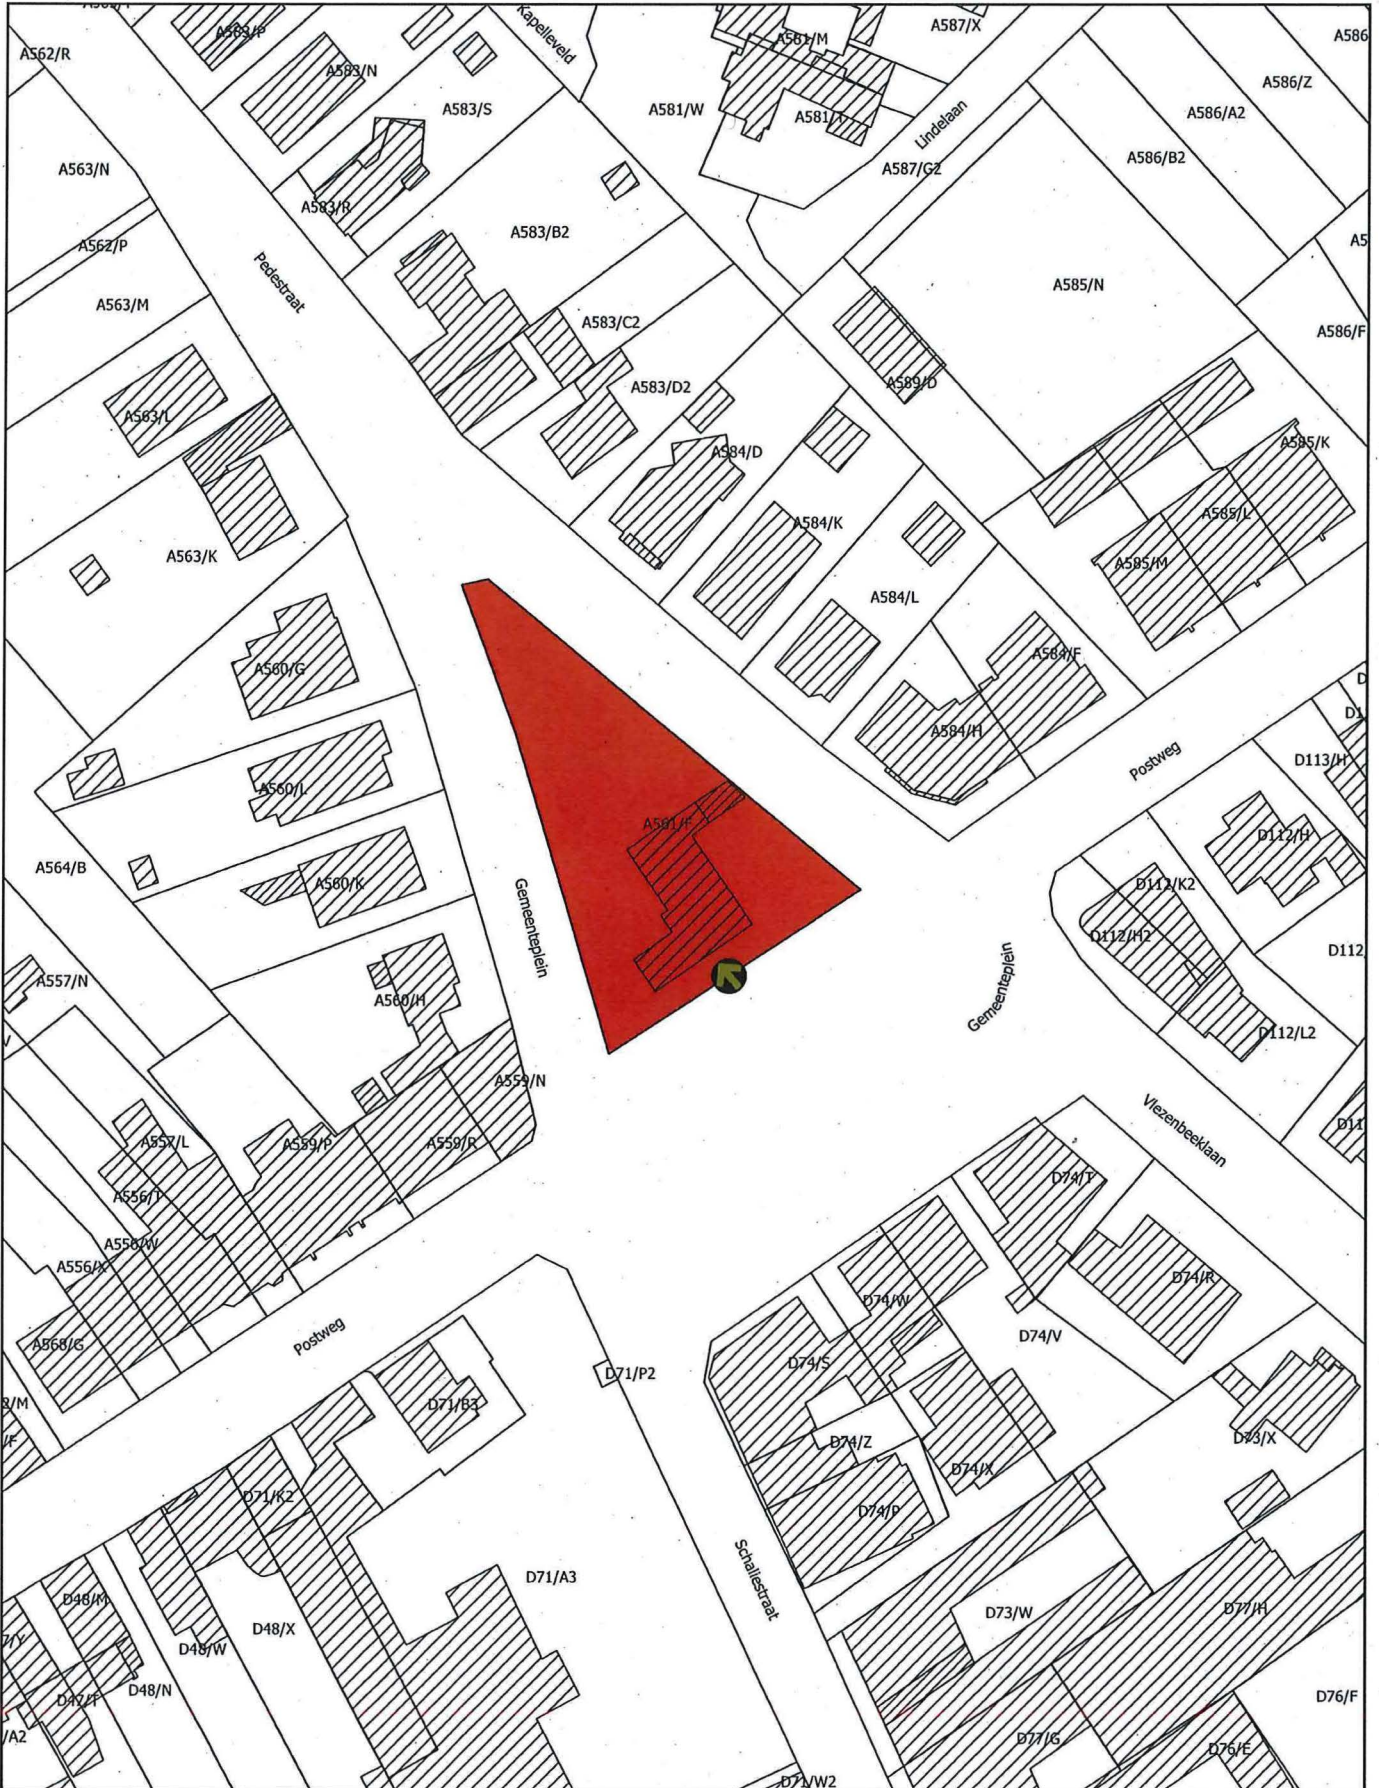

Monument



Plaats van aanplakking van het bericht
over het openbaar onderzoek

Schaal: 1:1.000

10 0 10 20 30 40 m



Afbakening gebaseerd op het GRB
Datum raadpleging: 22/02/2018

