

Bijlage 1. Gegeoreferereerd plan bij het ministerieel besluit tot voorlopige bescherming als monument van het Château du Prince Léopold in Overijse

Provincie: Vlaams-Brabant

Gemeente: Overijse, 1ste afdeling, sectie M

Objectnummer: 4.01/23062/125.1

Dossiernummer: 4.001/23062/101.1

Omschrijving:

Château du Prince Léopold, Sint-Jansbergdreef 16

Mij bekend om gevoegd te worden bij het besluit van heden:

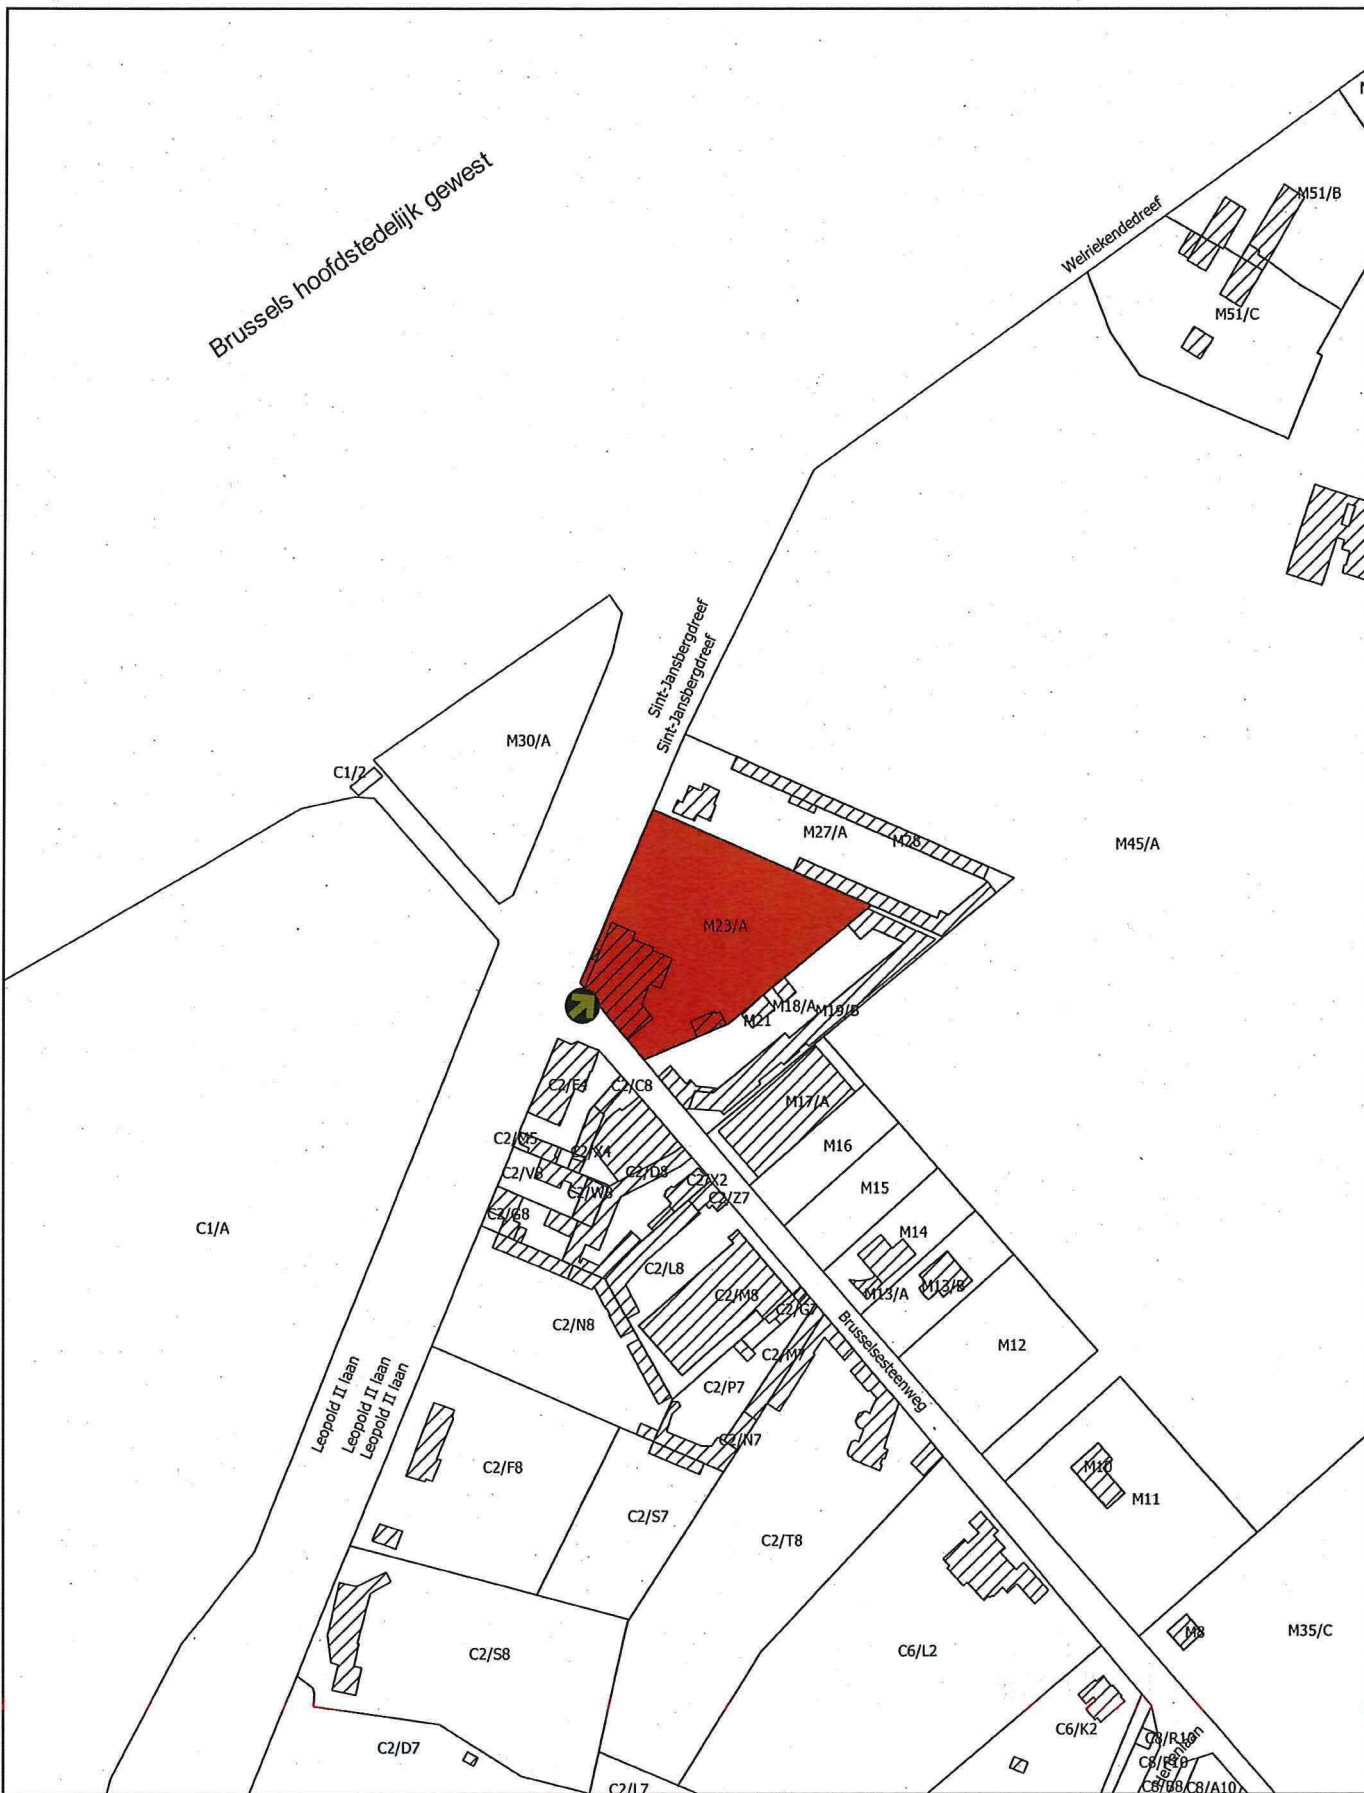
Brussel, **16 JULI 2018**



De Vlaamse minister van Buitenlands Beleid en Onroerend Erfgoed,



Geert BOURGEOIS

Brussels hoofdstedelijk gewest



-  Monument
-  Plaats van aanplakking van het bericht over het openbaar onderzoek

Schaal: 1:2.500

20 0 20 40 60 80 m



Afbakening gebaseerd op het GRB
Datum raadpleging: 19/04/2018

