

**Bijlage 1. Gegeorefereerd plan bij het ministerieel besluit tot definitieve bescherming als monument van de kapel van het Sint-Lievenscollege in Gent**

Provincie: Oost-Vlaanderen

Gemeente: Gent, 2de afdeling, sectie B

Objectnummer: 4.01/44021/1448.1

Dossiernummer: 4.001/44021/126.1

Omschrijving:

Kapel van het Sint-Lievenscollege, Zilverenberg 1

Mij bekend om gevoegd te worden bij het besluit van heden:


Brussel,


**17 JULI 2018**

De Vlaamse minister van Buitenlands Beleid en Onroerend Erfgoed,



Geert BOURGEOIS

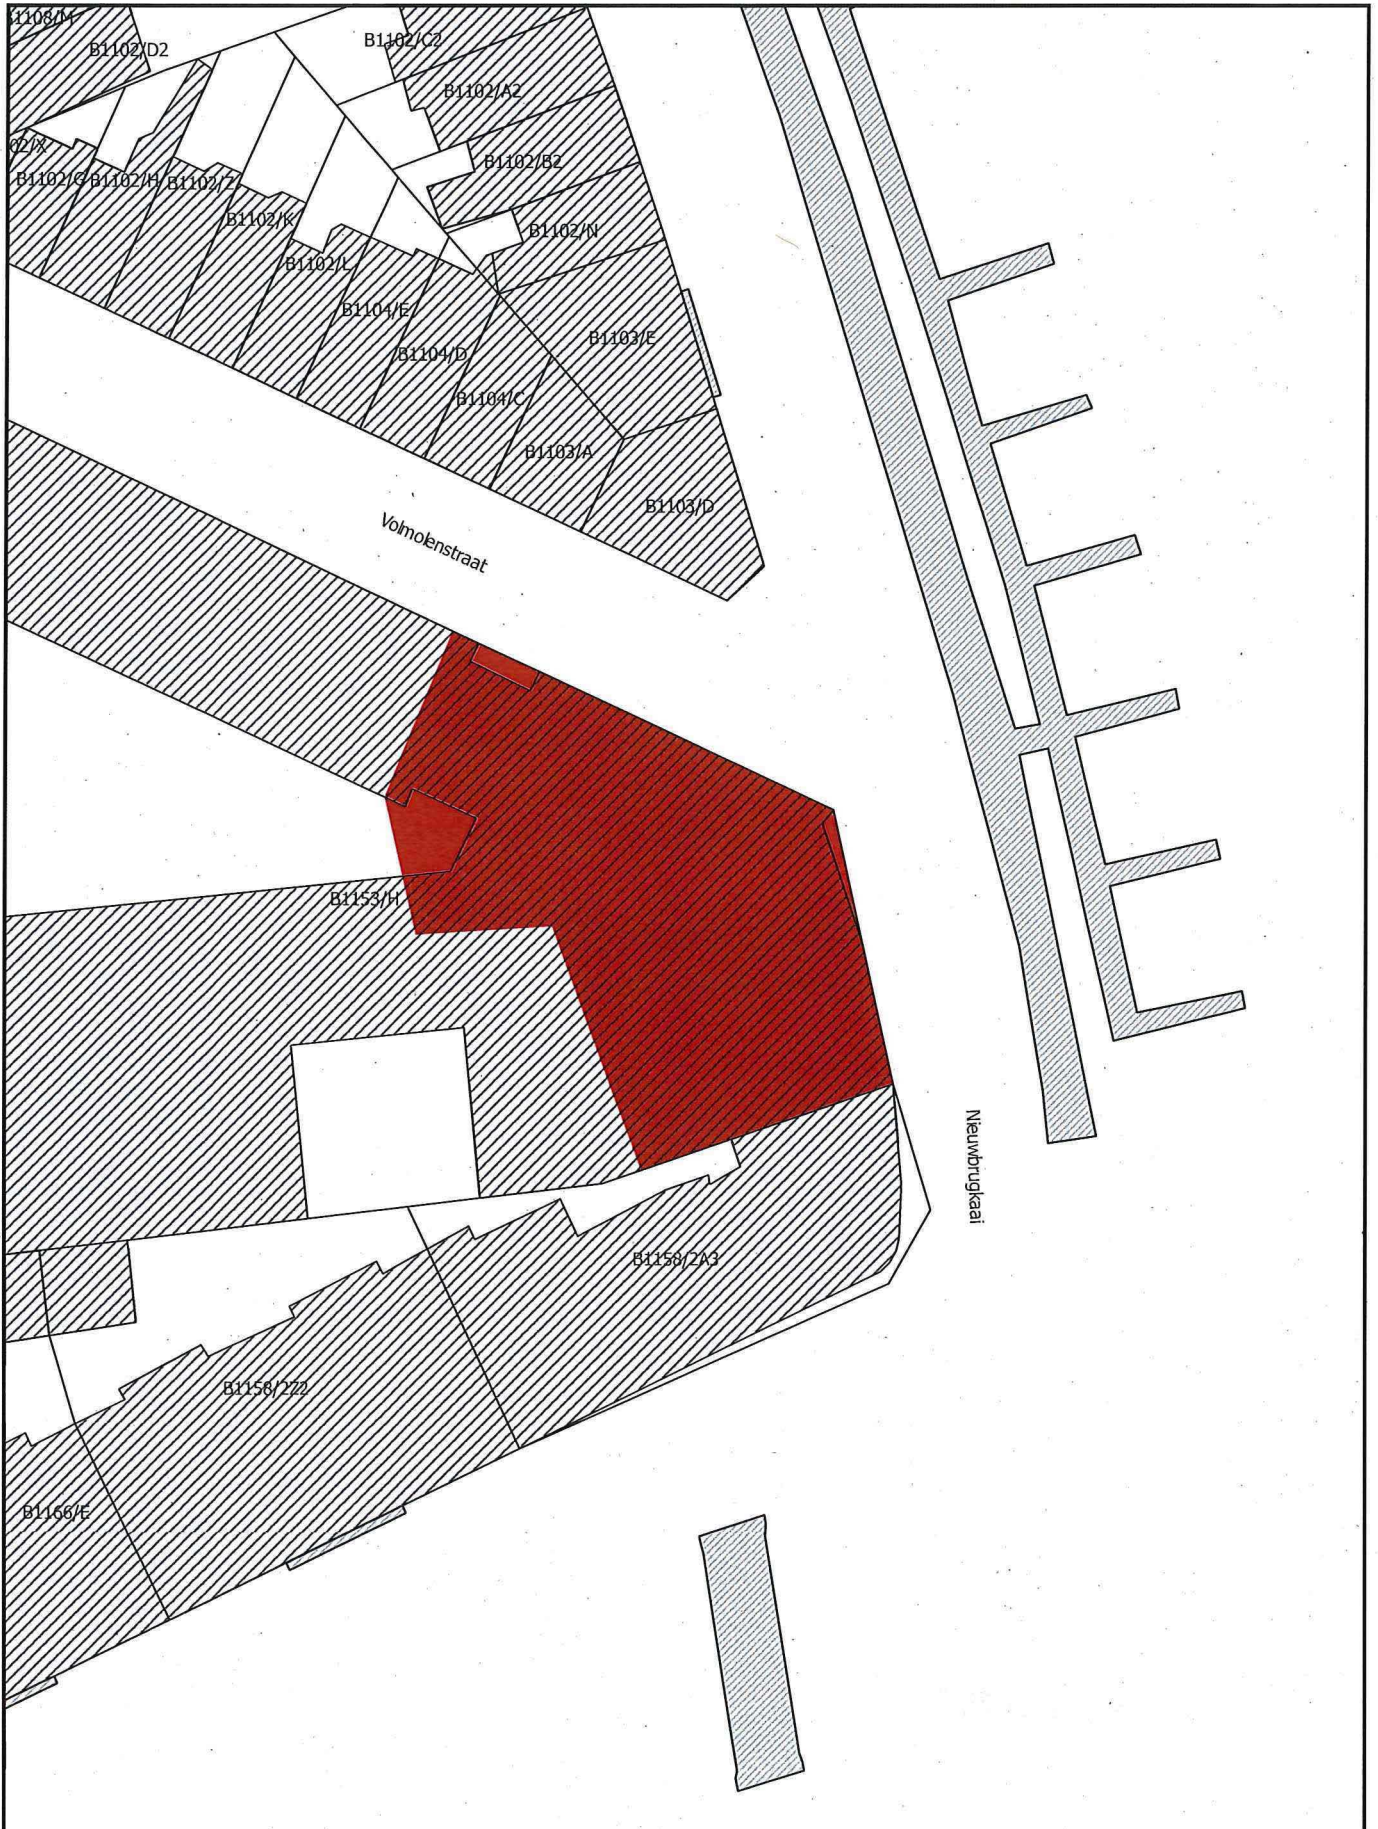

 Monument

Schaal: 1:500

0 10 20 30 40 m

Afbakening gebaseerd op het GRB. Datum raadpleging: 8/05/2018

