

Bijlage 1. Gegeoreferencieerd plan bij het ministerieel besluit tot definitieve bescherming als archeologische site van de schans van Korspel in Beringen (Beverlo)

Provincie: Limburg

Gemeente: Beringen, 6de afdeling, sectie B

Objectnummer: 4.04/71004/101.1

Dossiernummer: 4.001/71004/103.1

Omschrijving:

De schans van Korspel, Groenhoekstraat zonder nummer

Mij bekend om gevoegd te worden bij het besluit van heden:


Brussel,

17 JULI 2018

De Vlaamse minister van Buitenlands Beleid en Onroerend Erfgoed,



Geert BOURGEOIS

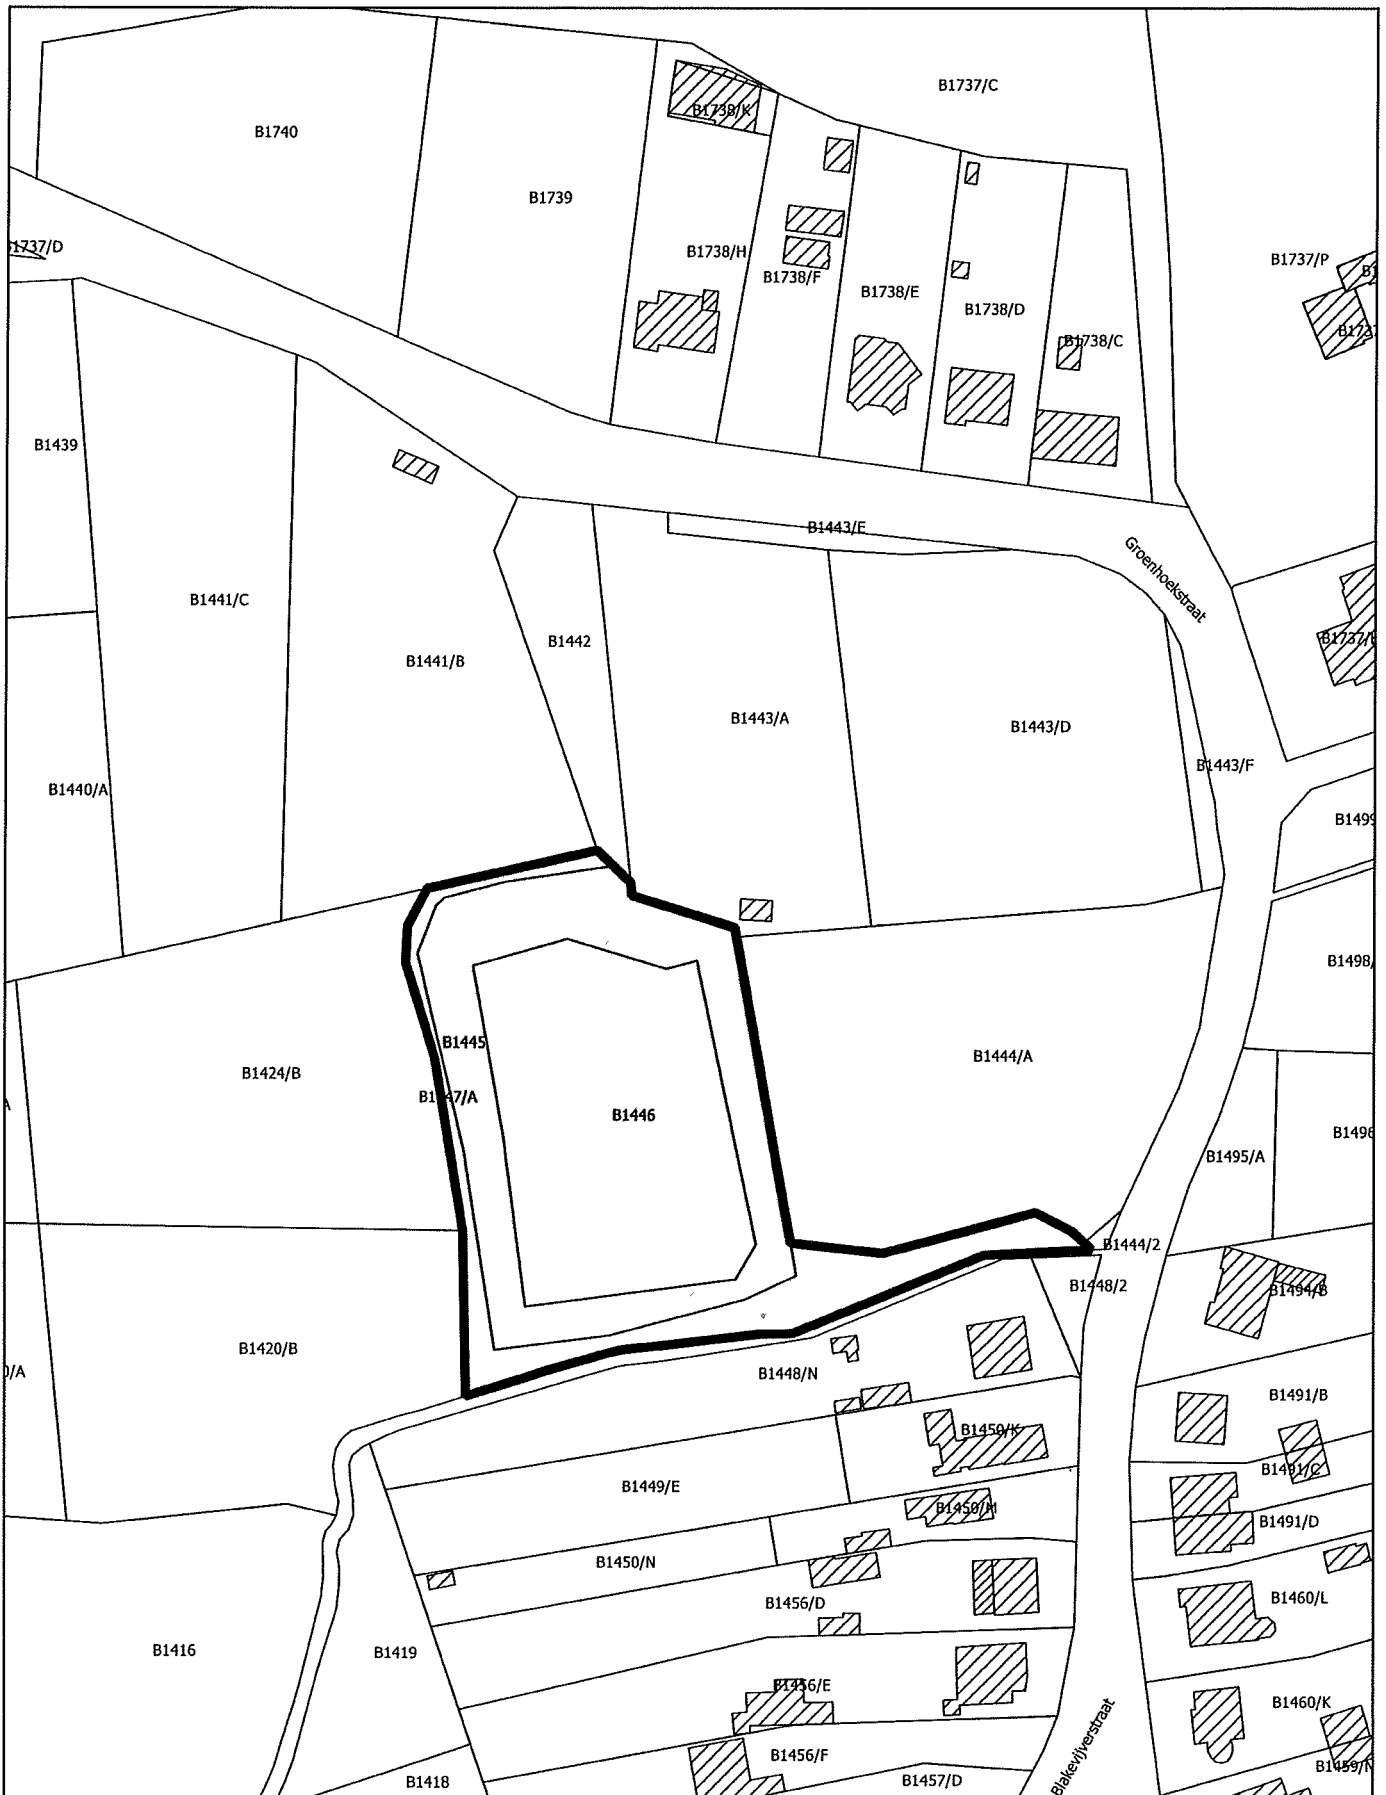

Archeologische site

Schaal 1 : 1 500

10 0 10 20 30 40 m



Afbakening gebaseerd op het GRB
Datum raadpleging: 14/06/2018

