

Bijlage 1. Gegeorefereerd plan bij het ministerieel besluit tot definitieve bescherming als monument van de Duitse bunker 'Stützpunkt Bayern Schanze' (Hollandstellung) in Knokke-Heist (Knokke)

Provincie: West-Vlaanderen

Gemeente: Knokke-Heist, 2de afdeling, sectie G

Objectnummer: 4.01/31043/954.1

-

Dossiernummer: 4.001/31043/101.1

Omschrijving:

Duitse bunker 'Stützpunkt Bayern Schanze' (Hollandstellung),
Graaf Leon Lippensdreef zonder nummer


Mij bekend om gevoegd te worden bij het besluit van heden:

Brussel, 25 APR. 2018

De Vlaamse minister van Buitenlands Beleid en Onroerend Erfgoed,



Geert BOURGEOIS

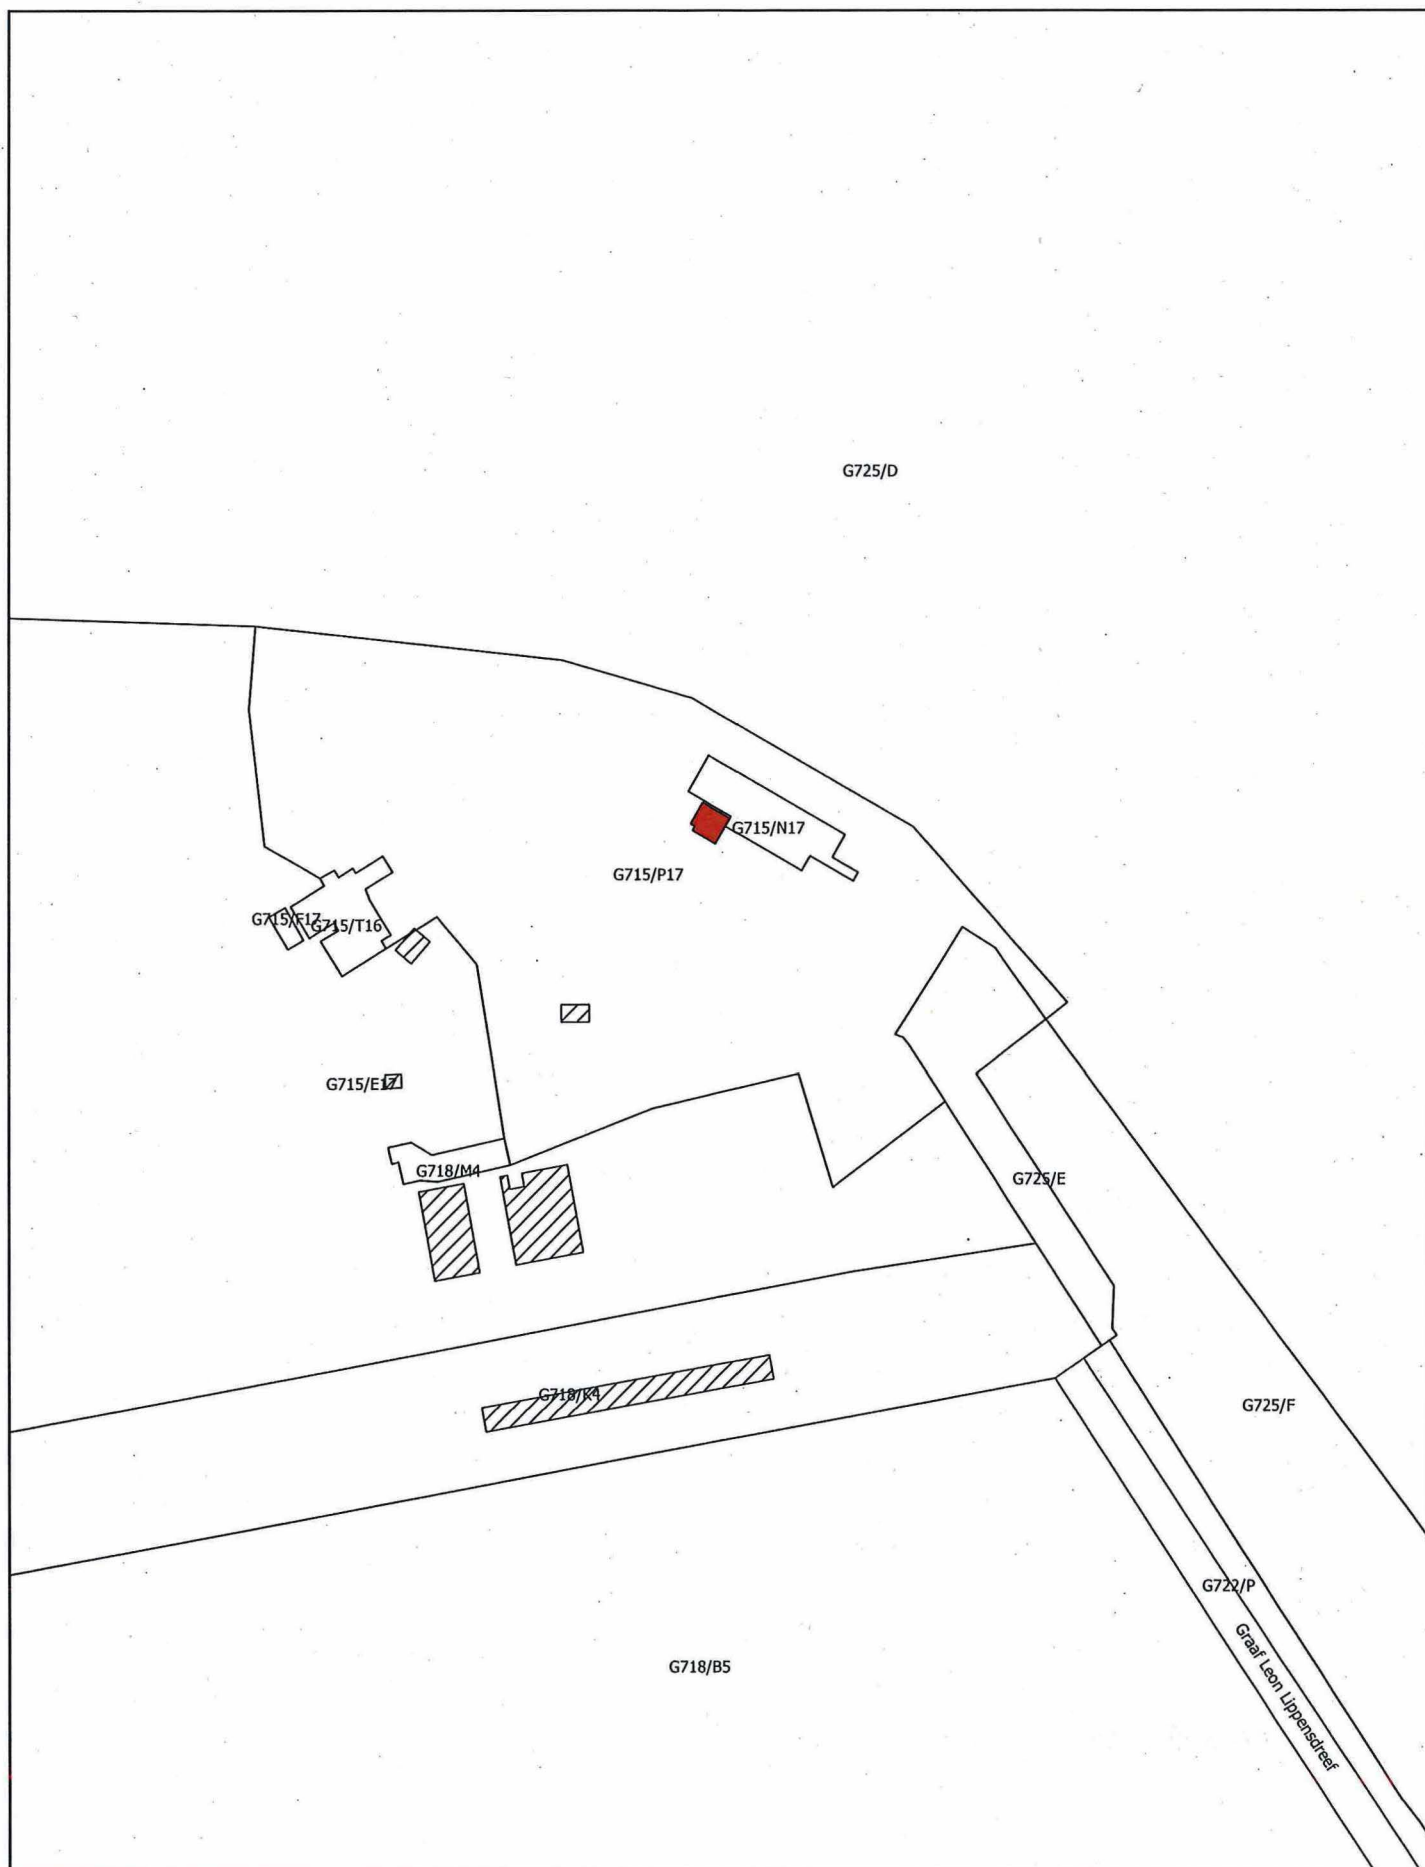

 Monument

Schaal: 1:2.500

10 0 10 20 30 40 m



Afbakening gebaseerd op het GRB
Datum raadpleging: 22/02/2018

