

Bijlage 1. Gegeorefereerd plan bij het ministerieel besluit tot definitieve bescherming als monument van 'Eendenkooi van Merkem' in Houthulst (Merkem)

Provincie: West-Vlaanderen

Gemeente: Houthulst, 2de afdeling, sectie A

Objectnummer: 4.01/32006/729.1

-

Dossiernummer: 4.001/32006/104.1

Omschrijving:

Eendenkooi van Merkem,
Oostbroekstraat zonder nummer

Mij bekend om gevoegd te worden bij het besluit van heden:


Brussel,


04 SEP. 2018

De Vlaamse minister van Buitenlands Beleid en Onroerend Erfgoed,



Geert BOURGEOIS

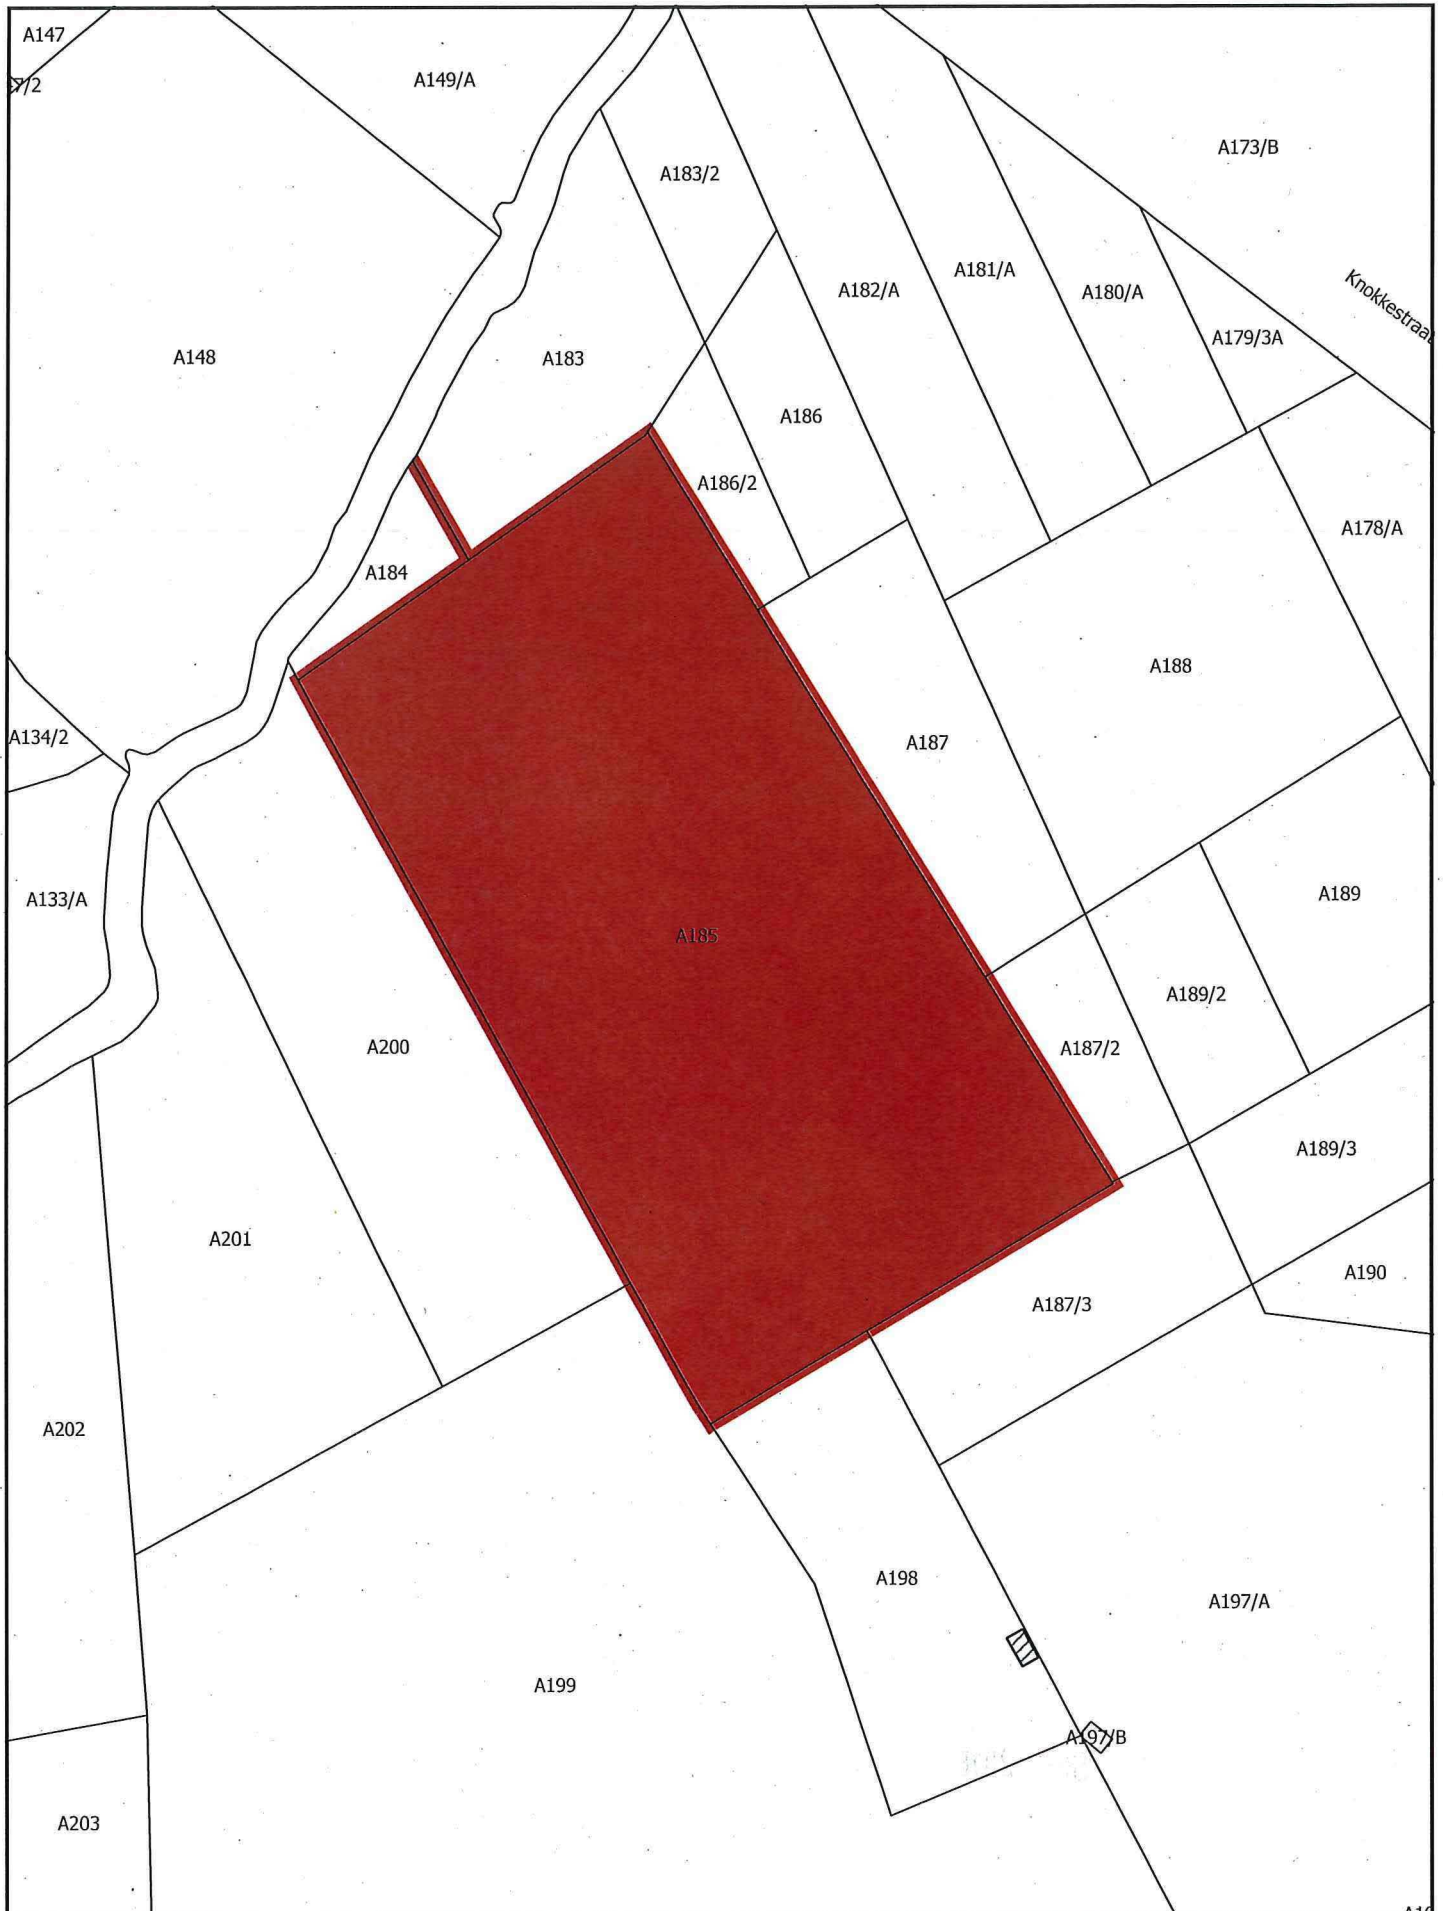

 Monument

Schaal: 1:2.000

0 40 80 120 160 m

Afbakening gebaseerd op het GRB. Datum raadpleging: 18/06/2018

