

Bijlage 1. Gegeorefereerd plan bij het ministerieel besluit tot voorlopige bescherming als monument van knotes in Herstappe

Provincie: Limburg

Gemeente: Herstappe, enige afdeling, sectie A

Objectnummer: 4.01/73028/102.1

-

Dossiernummer: 4.001/73028/101.1

Omschrijving:

Knotes, Villers-l'Evêquestraat


Mij bekend om gevoegd te worden bij het besluit van heden:

Brussel, **18 SEP. 2018**

De Vlaamse minister van Buitenlands Beleid en Onroerend Erfgoed,



Geert BOURGEOIS

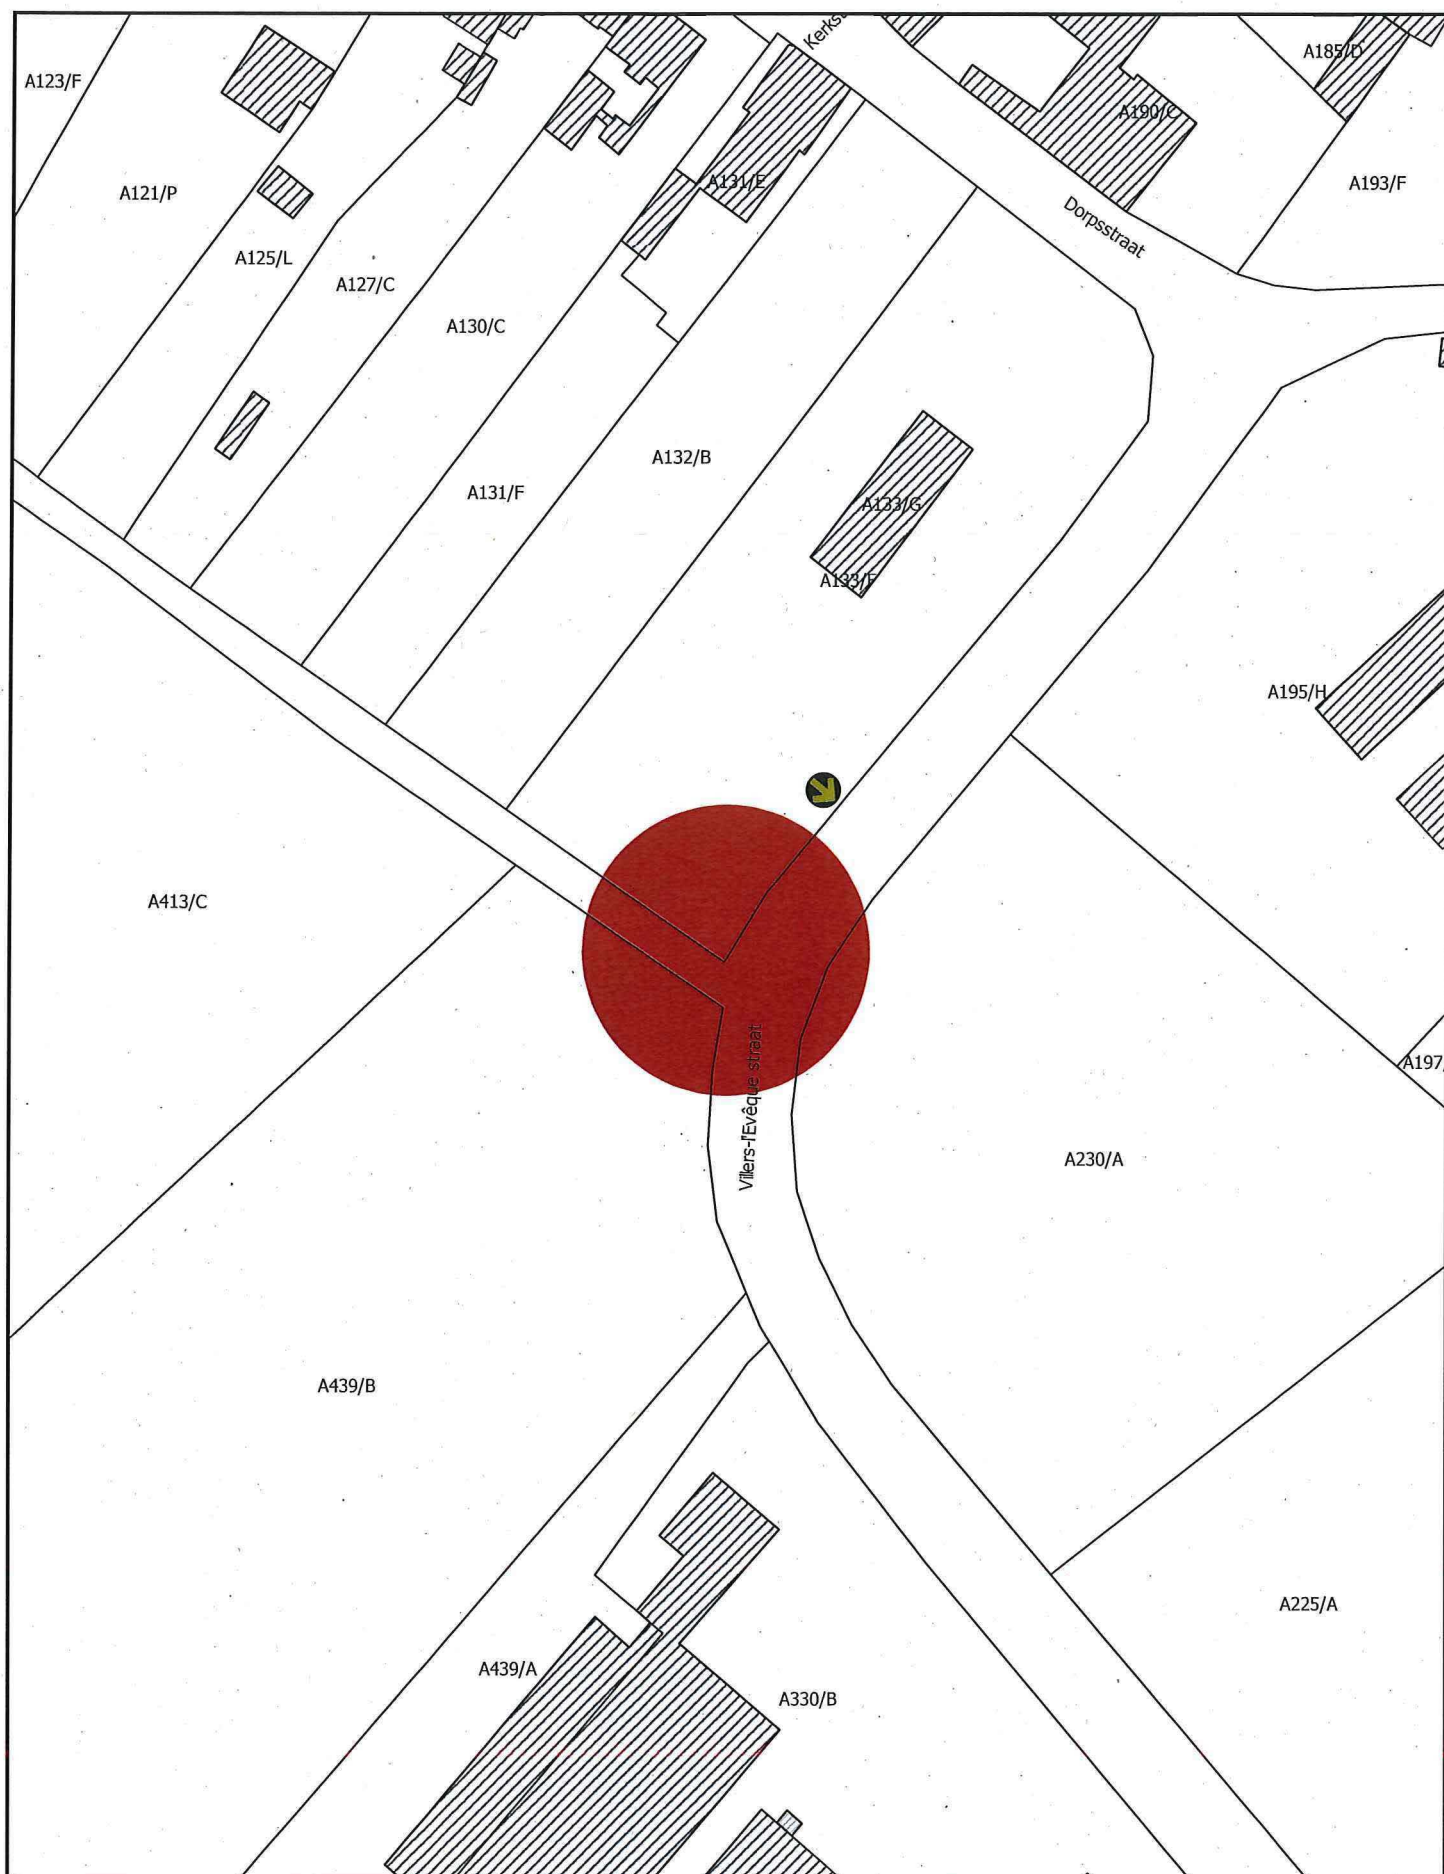

 Monument



Plaats van aanplakking van het bericht over het openbaar onderzoek

Schaal: 1:1.000

0 20 40 60 80 m

Afbakening gebaseerd op het GRB. Datum raadpleging: 17/07/2018

