

**Bijlage 1. Gegeorefereerd plan bij het ministerieel besluit tot definitieve bescherming als archeologische site van de schans van Niel-bij-As in As**

Provincie: Limburg

Gemeente: As, 2de afdeling, sectie B

Objectnummer: 4.04/71002/101.1

-

Dossiernummer: 4.001/71002/102.1

Omschrijving:

De schans van Niel-bij-As, Schansbroek zonder nummer


Mij bekend om gevoegd te worden bij het besluit van heden:


Brussel, 18 SEP. 2018

De Vlaamse minister van Buitenlands Beleid en Onroerend Erfgoed,



Geert BOURGEOIS

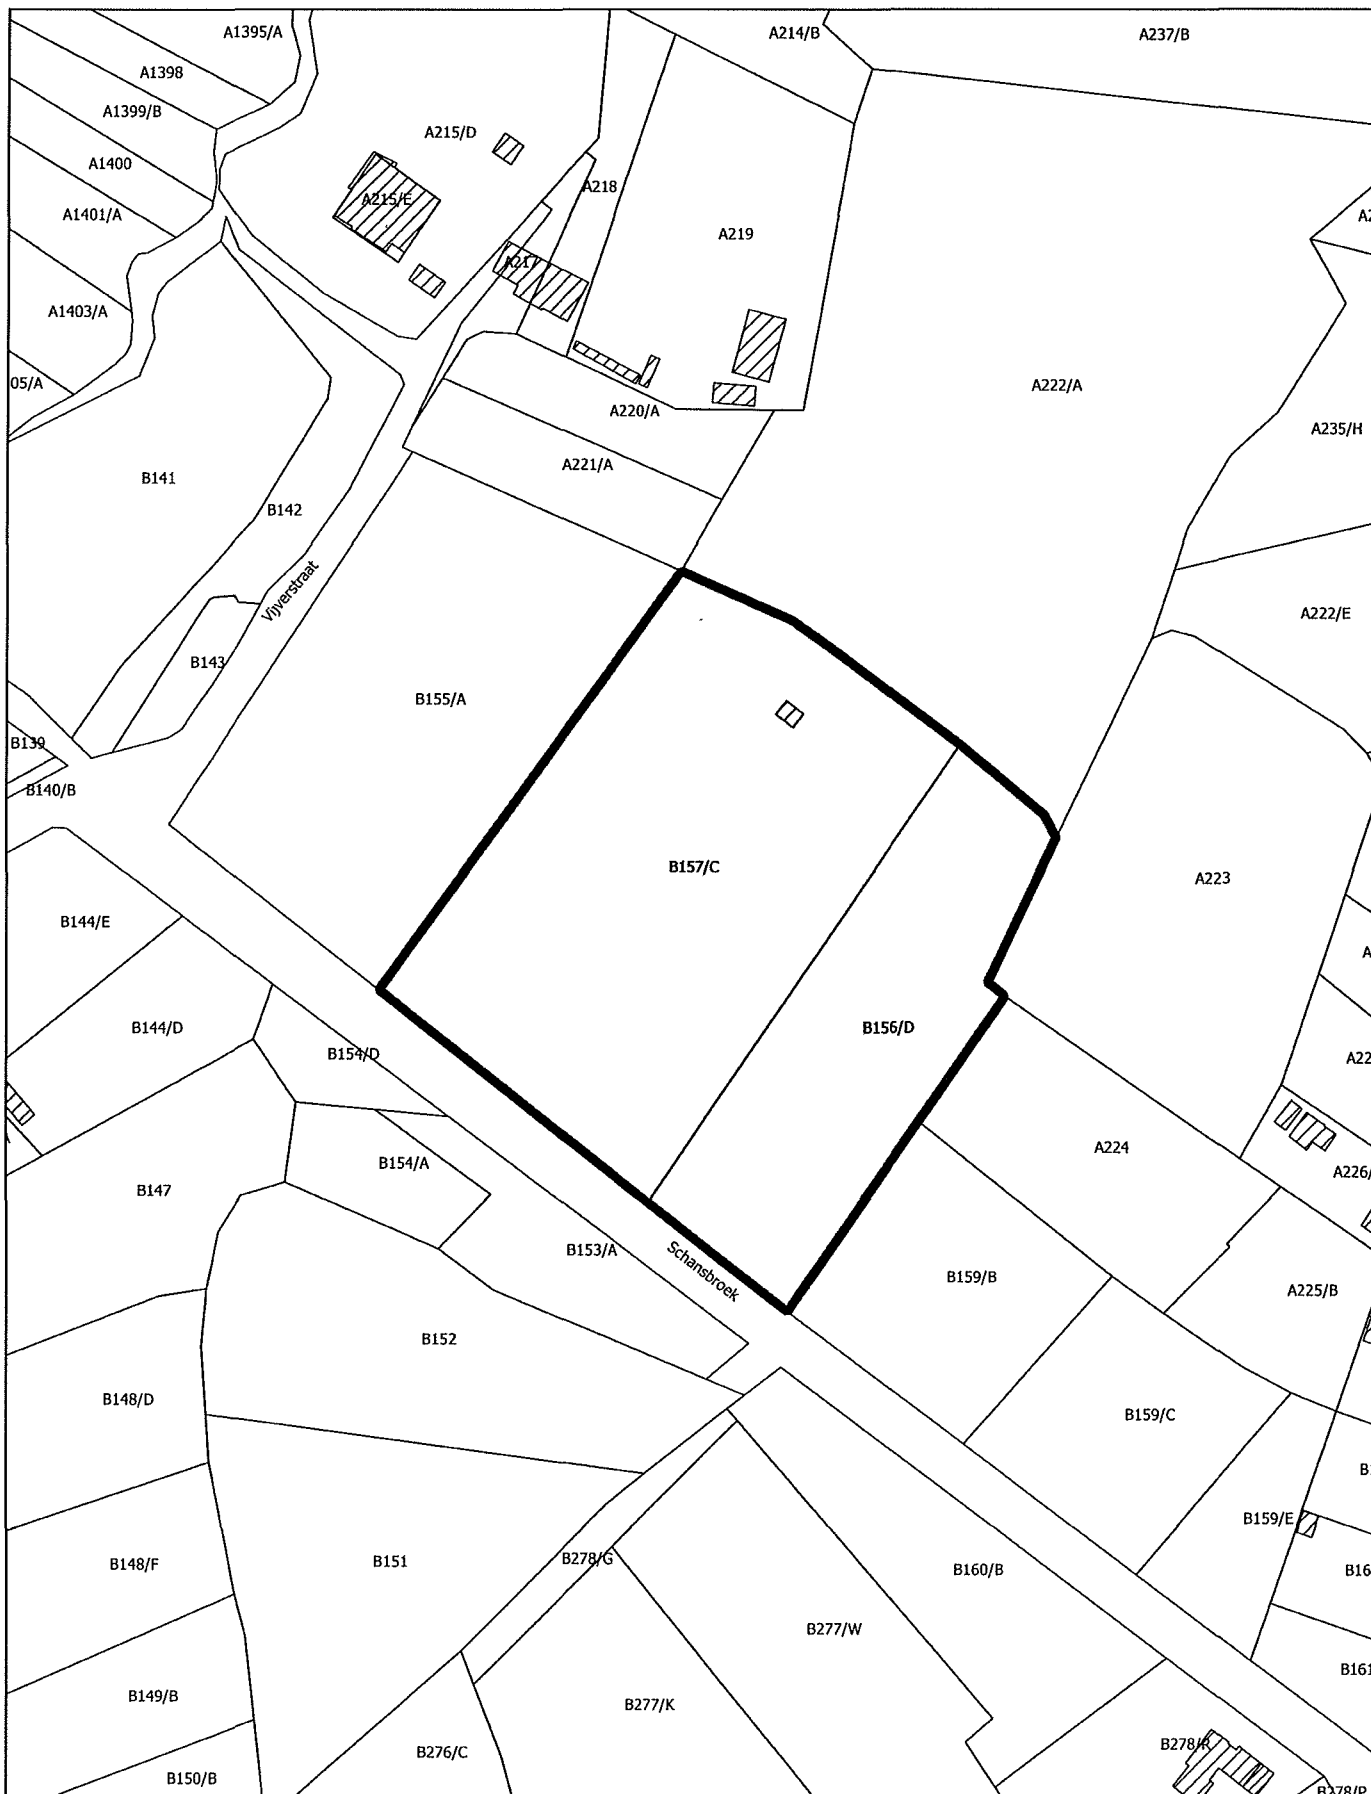

 Archeologische site

Schaal 1:1 500

10 0 10 20 30 40 m



Afbakening gebaseerd op het GRB  
Datum raadpleging. 14/06/2018

