

Bijlage 1. Gegeorefereerd plan bij het ministerieel besluit tot definitieve bescherming als monument met overgangszone van het ongevalskruis De Blaeser in Beersel (Alsemberg)

Provincie: Vlaams-Brabant

Gemeente: Beersel, 2de afdeling, sectie C

Objectnummer: 4.01/23003/134.1

-

Dossiernummer: 4.001/23003/102.1


Omschrijving:

Het ongevalskruis De Blaeser, Solheidestraat zonder nummer


Mij bekend om gevoegd te worden bij het besluit van heden:

Brussel, 04 OKT. 2018

De Vlaamse minister van Buitenlands Beleid en Onroerend Erfgoed,

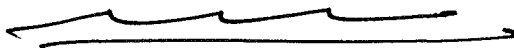

Geert BOURGEOIS

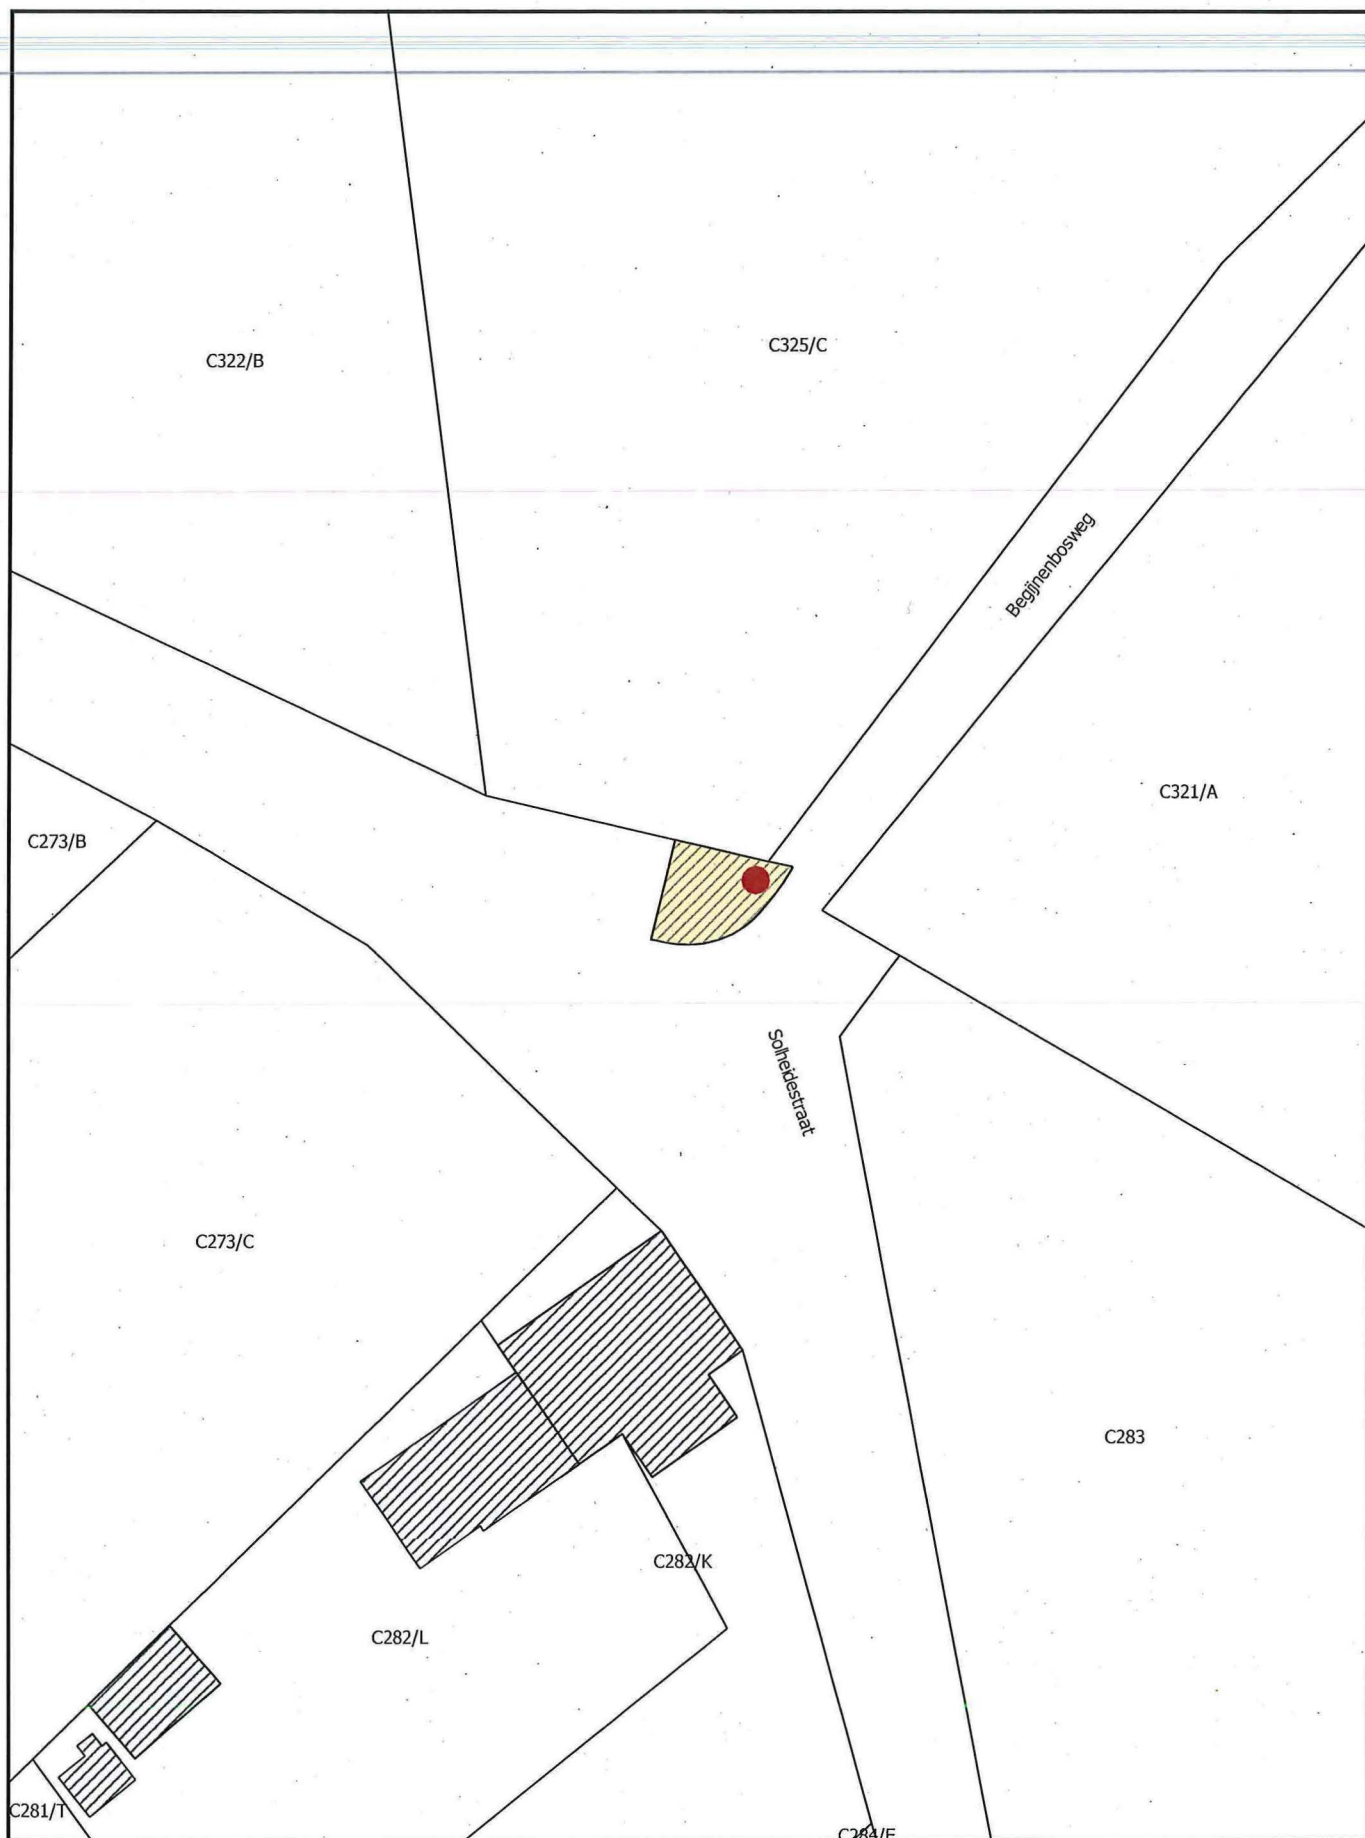

- Monument
- Overgangszone

Schaal:1:500

0 10 20 30 40 m

Afbakening gebaseerd op het GRB. Datum raadpleging: 16/05/2018

