

Bijlage 1. Gegeorefereerd plan bij het ministerieel besluit tot definitieve bescherming als monument van de Kapel van de Roode Poort in Beersel (Alseberg)

Provincie: Vlaams-Brabant

Gemeente: Beersel, 2de afdeling, sectie B

Objectnummer: 4.01/23003/135.1

Dossiernummer: 4.001/23003/103.1

Omschrijving:

Kapel van de Roode Poort, Pastoor Bolsstraat zonder nummer

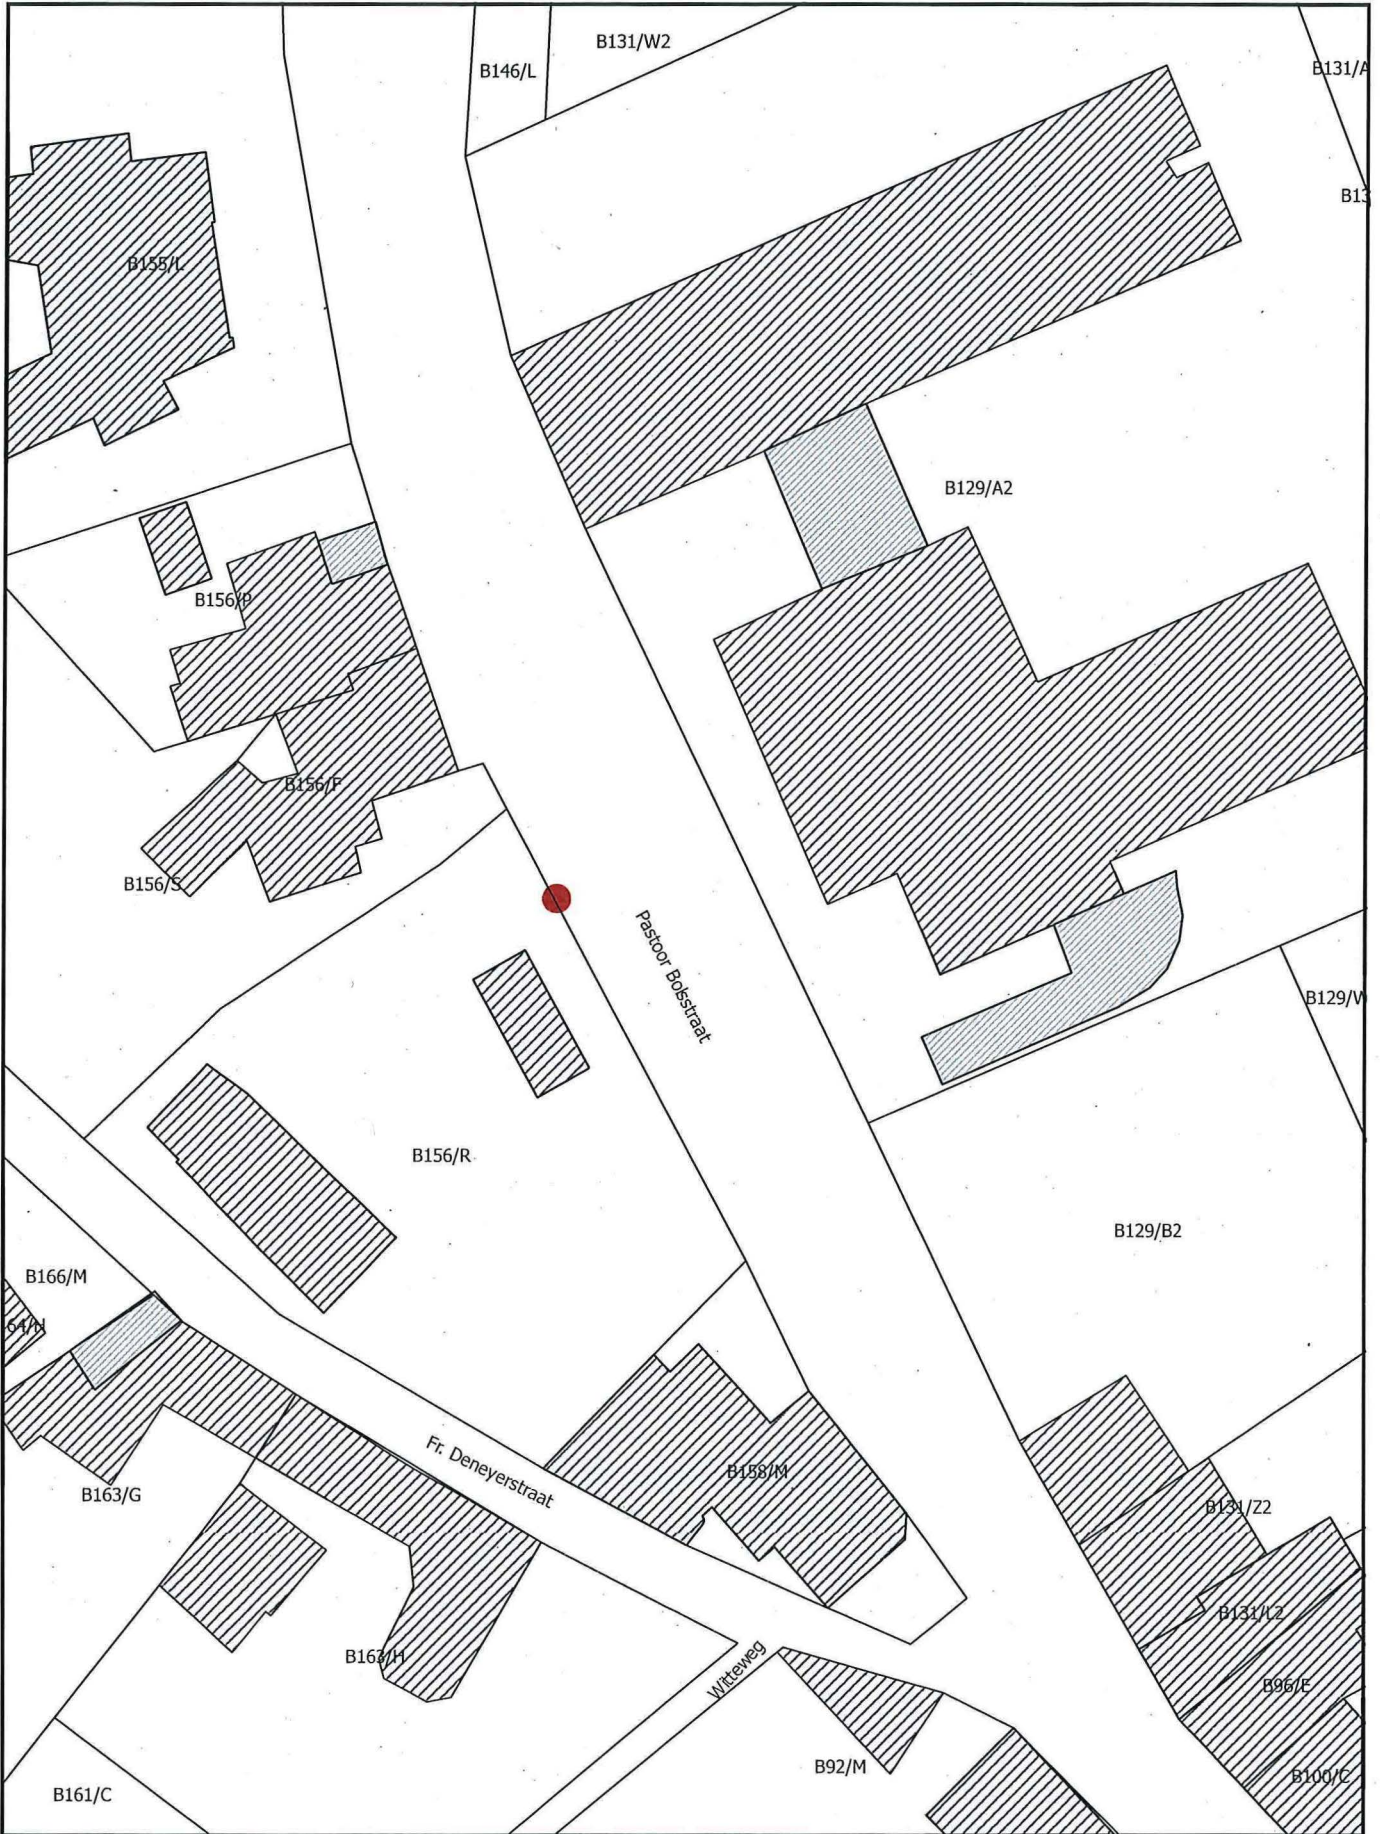
Mij bekend om gevoegd te worden bij het besluit van heden:




04 OKT. 2018

Brussel,

De Vlaamse minister van Buitenlands Beleid en Onroerend Erfgoed,


Geert BOURGEOIS



 Monument	<p>Schaal: 1:500</p> <p>0 10 20 30 40 m</p>  <p>Afbakening gebaseerd op het GRB. Datum raadpleging: 16/05/2018</p>	<p>N</p> 
--	--	--