

Bijlage 1. Gegeorefereerd plan bij het ministerieel besluit tot definitieve bescherming als monument met overgangszone van de Van Cauwelaertkapel in Beersel (Alseberg)

Provincie: Vlaams-Brabant

Gemeente: Beersel, 2de afdeling, sectie B

Objectnummer: 4.01/23003/136.1

-

Dossiernummer: 4.001/23003/104.1

Omschrijving:

Van Cauwelaertkapel, Pastoor Bolsstraat zonder nummer

Mij bekend om gevoegd te worden bij het besluit van heden:


Brussel,

04 OKT. 2018

De Vlaamse minister van Buitenlands Beleid en Onroerend Erfgoed,



Geert BOURGEOIS

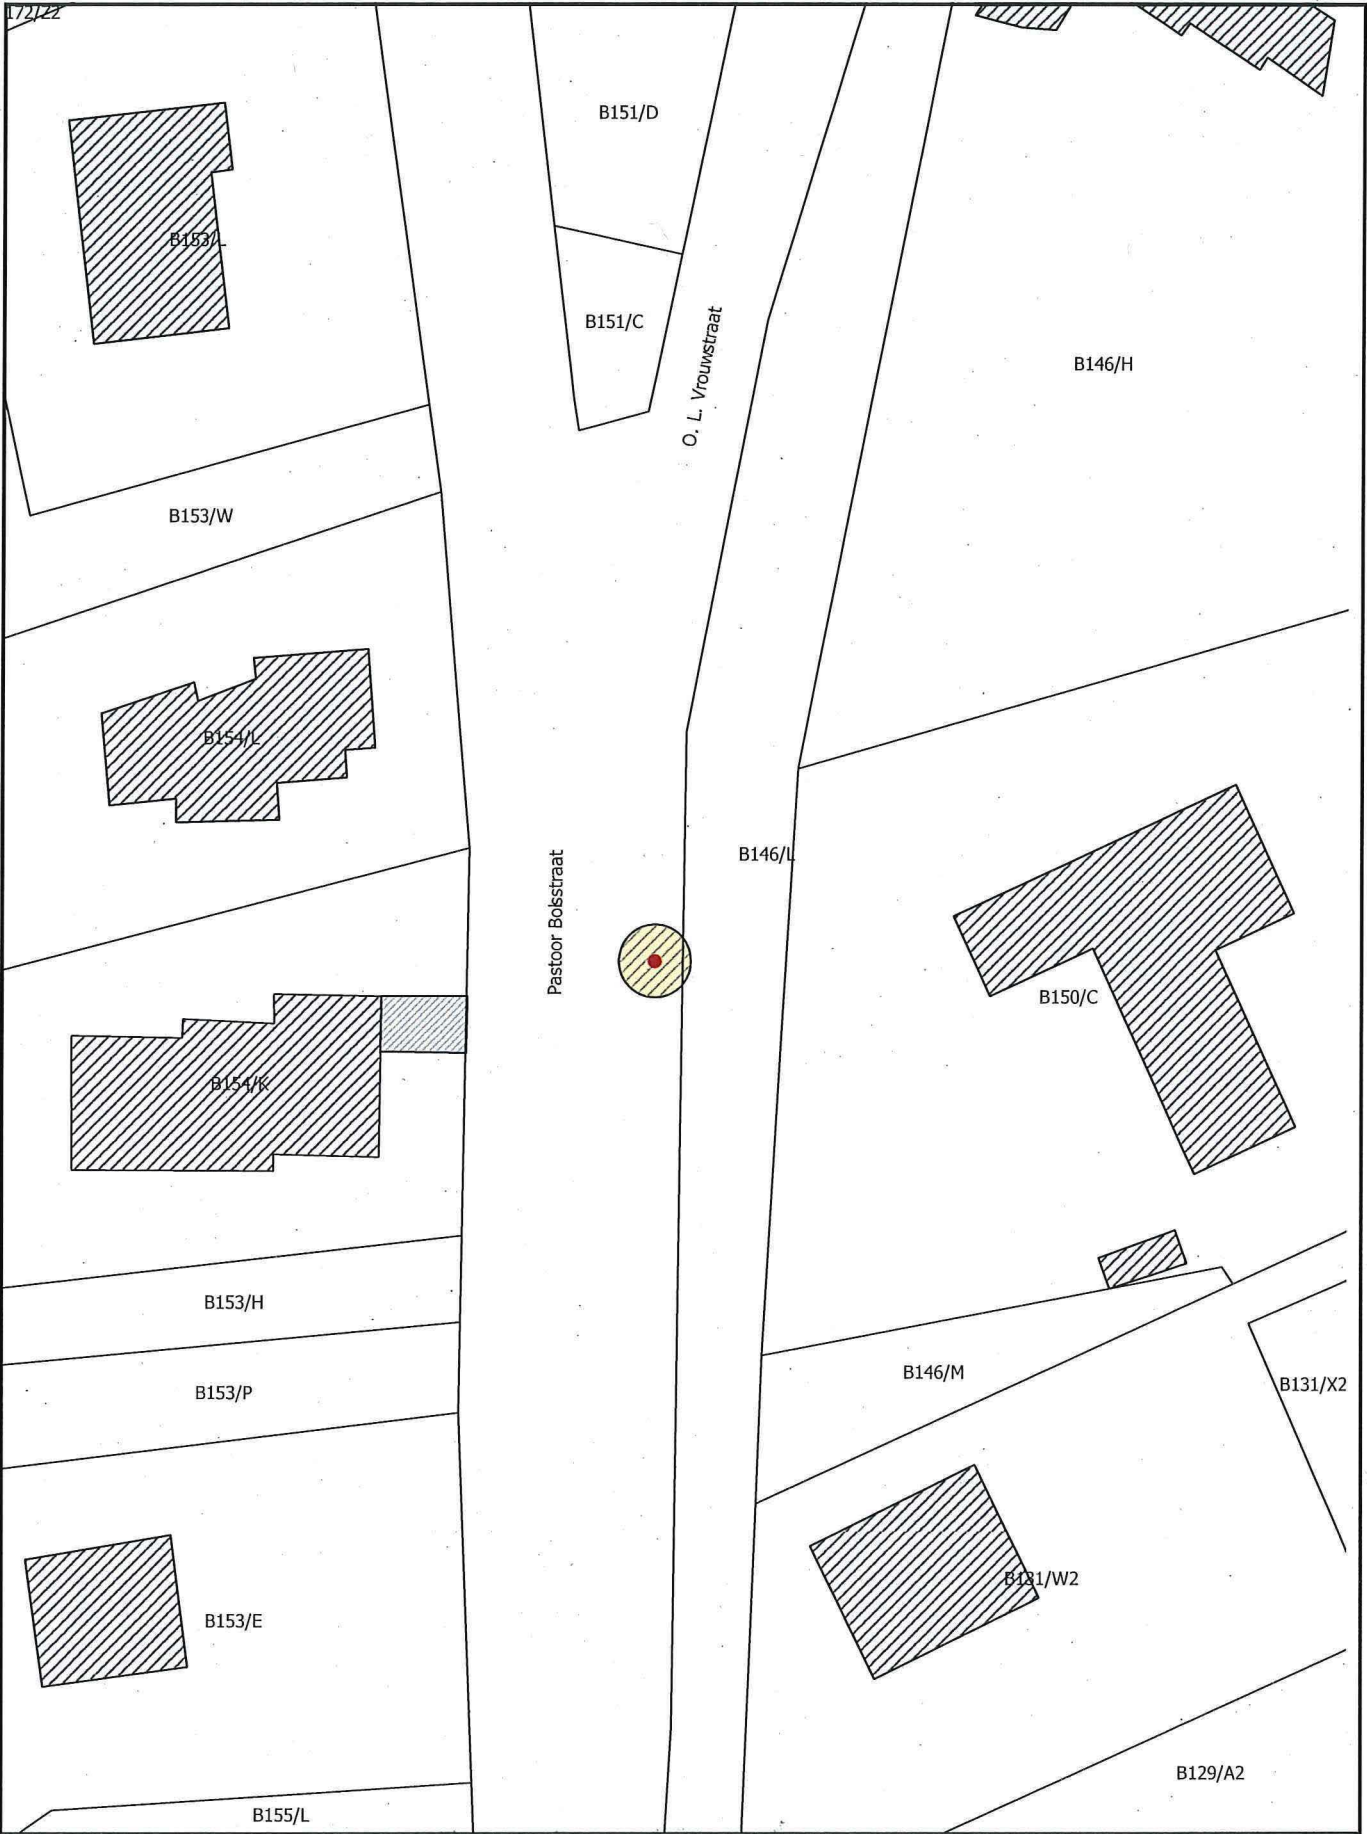

Monument
 Overgangszone

Schaal: 1:500

0 10 20 30 40 m

Afbakening gebaseerd op het GRB. Datum raadpleging: 16/05/2018

N