

Bijlage 1. Gegeorefereerd plan bij het ministerieel besluit tot definitieve bescherming als monument van het Signaal van Zellik in Dilbeek (Groot-Bijgaarden)

Provincie: Vlaams-Brabant

Gemeente: Dilbeek, 4de afdeling, sectie A

Objectnummer: 4.01/23016/143.1

-

Dossiernummer: 4.001/23016/103.1

Omschrijving:

Het Signaal van Zellik, Alfons Gossetlaan zonder nummer

Mij bekend om gevoegd te worden bij het besluit van heden:


Brussel,

04 OKT. 2018

De Vlaamse minister van Buitenlands Beleid en Onroerend Erfgoed,



Geert BOURGEOIS

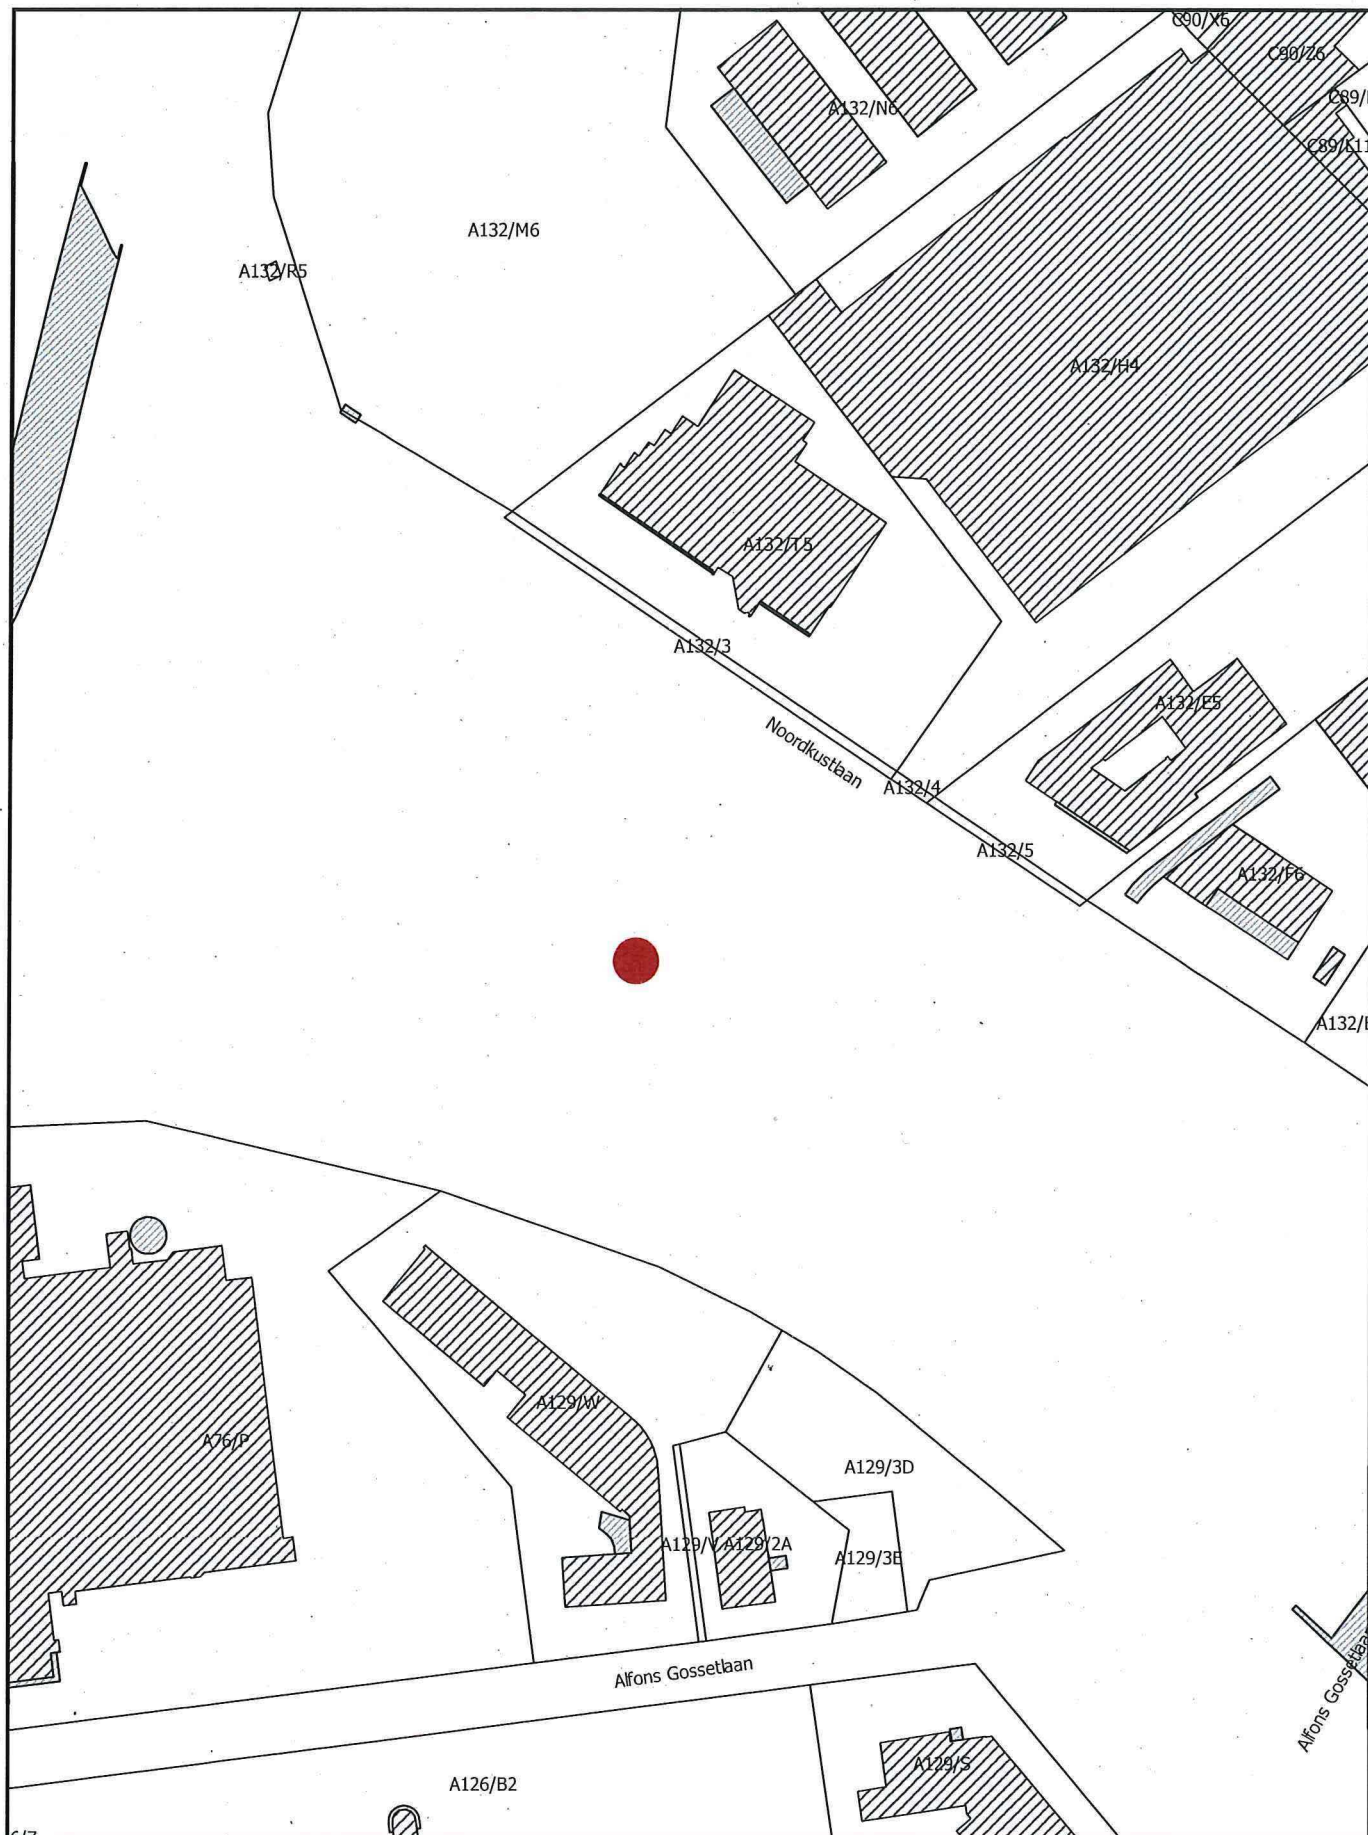

 Monument

Schaal: 1:2.000

0 40 80 120 160 m

Afbakening gebaseerd op het GRB. Datum raadpleging: 16/05/2018

