

Bijlage 1. Gegeoreferereerd plan bij het ministerieel besluit tot definitieve bescherming van een gietijzeren wegwijzer gesigneerd E. Desbeck in Hoeilaart

Provincie: Vlaams-Brabant

Gemeente: Hoeilaart, 1ste afdeling, sectie B

Objectnummer: 4.01/23033/116.1

-

Dossiernummer: 4.001/23033/101.1

Omschrijving:

Een gietijzeren wegwijzer gesigneerd E. Desbeck, Willem Eggerickxstraat zonder nummer

Mij bekend om gevoegd te worden bij het besluit van heden:


Brussel,

04 OKT. 2018

De Vlaamse minister van Buitenlands Beleid en Onroerend Erfgoed,



Geert BOURGEOIS

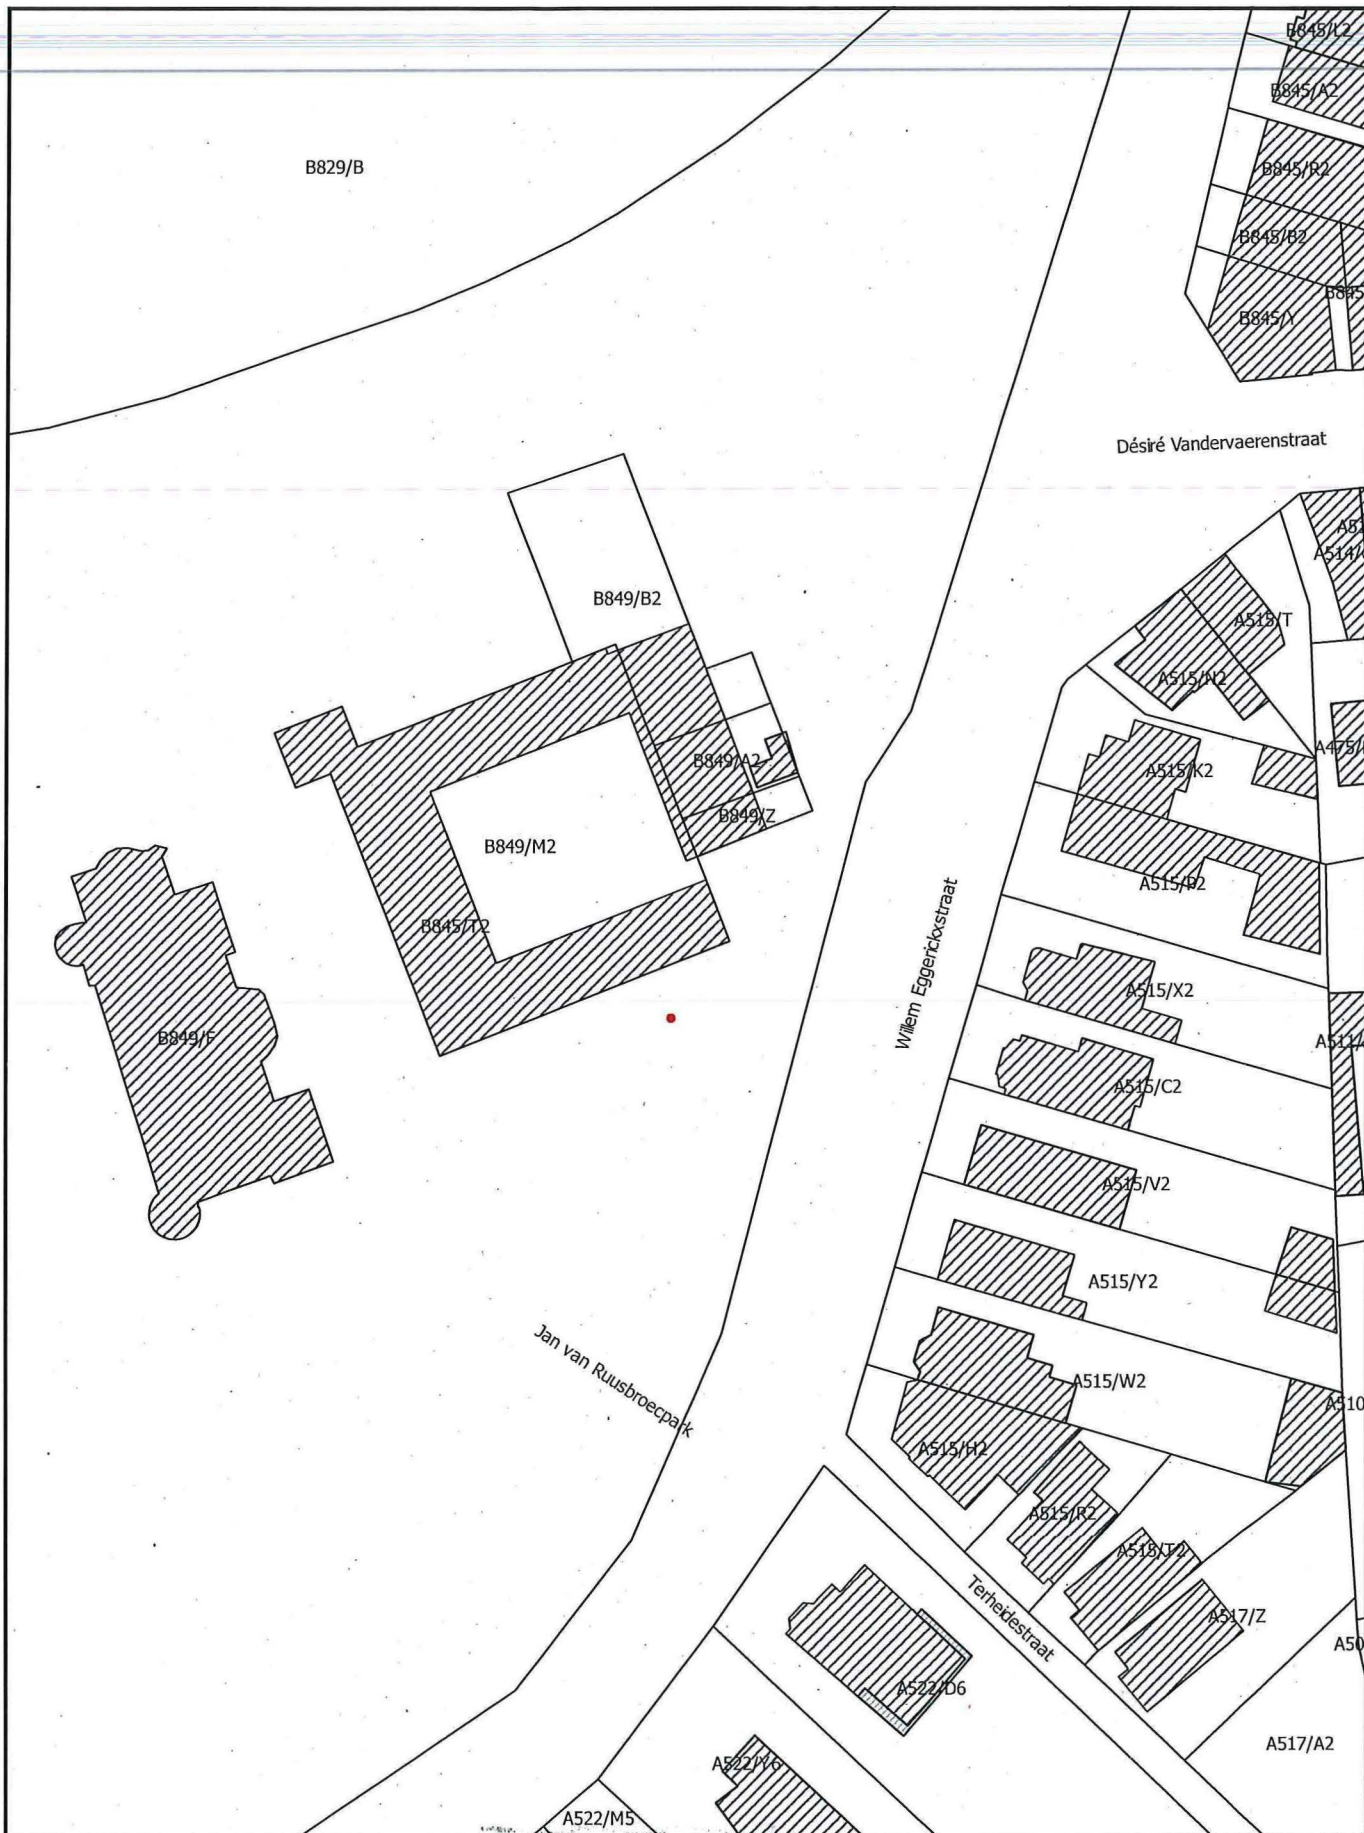

 Monument

Schaal: 1:750

0 15 30 45 60 m



Afbakening gebaseerd op het GRB. Datum raadpleging: 16/05/2018