

Bijlage 1. Gegeorefererd plan bij het ministerieel besluit tot definitieve bescherming als monument met overgangszone van het ongevalskruis Winderickx in Sint-Genesius-Rode

Provincie: Vlaams Brabant

Gemeente: Sint-Genesius-Rode, 1ste afdeling, sectie C

Objectnummer: 4.01/23101/130.1

Dossiernummer: 4.001/23101/103.1

Omschrijving:

Ongevalskruis Winderickx, Dreef zonder nummer

Mij bekend om gevoegd te worden bij het besluit van heden:


Brussel,

04 OKT. 2018

De Vlaamse minister van Buitenlands Beleid en Onroerend Erfgoed,



Geert BOURGEOIS

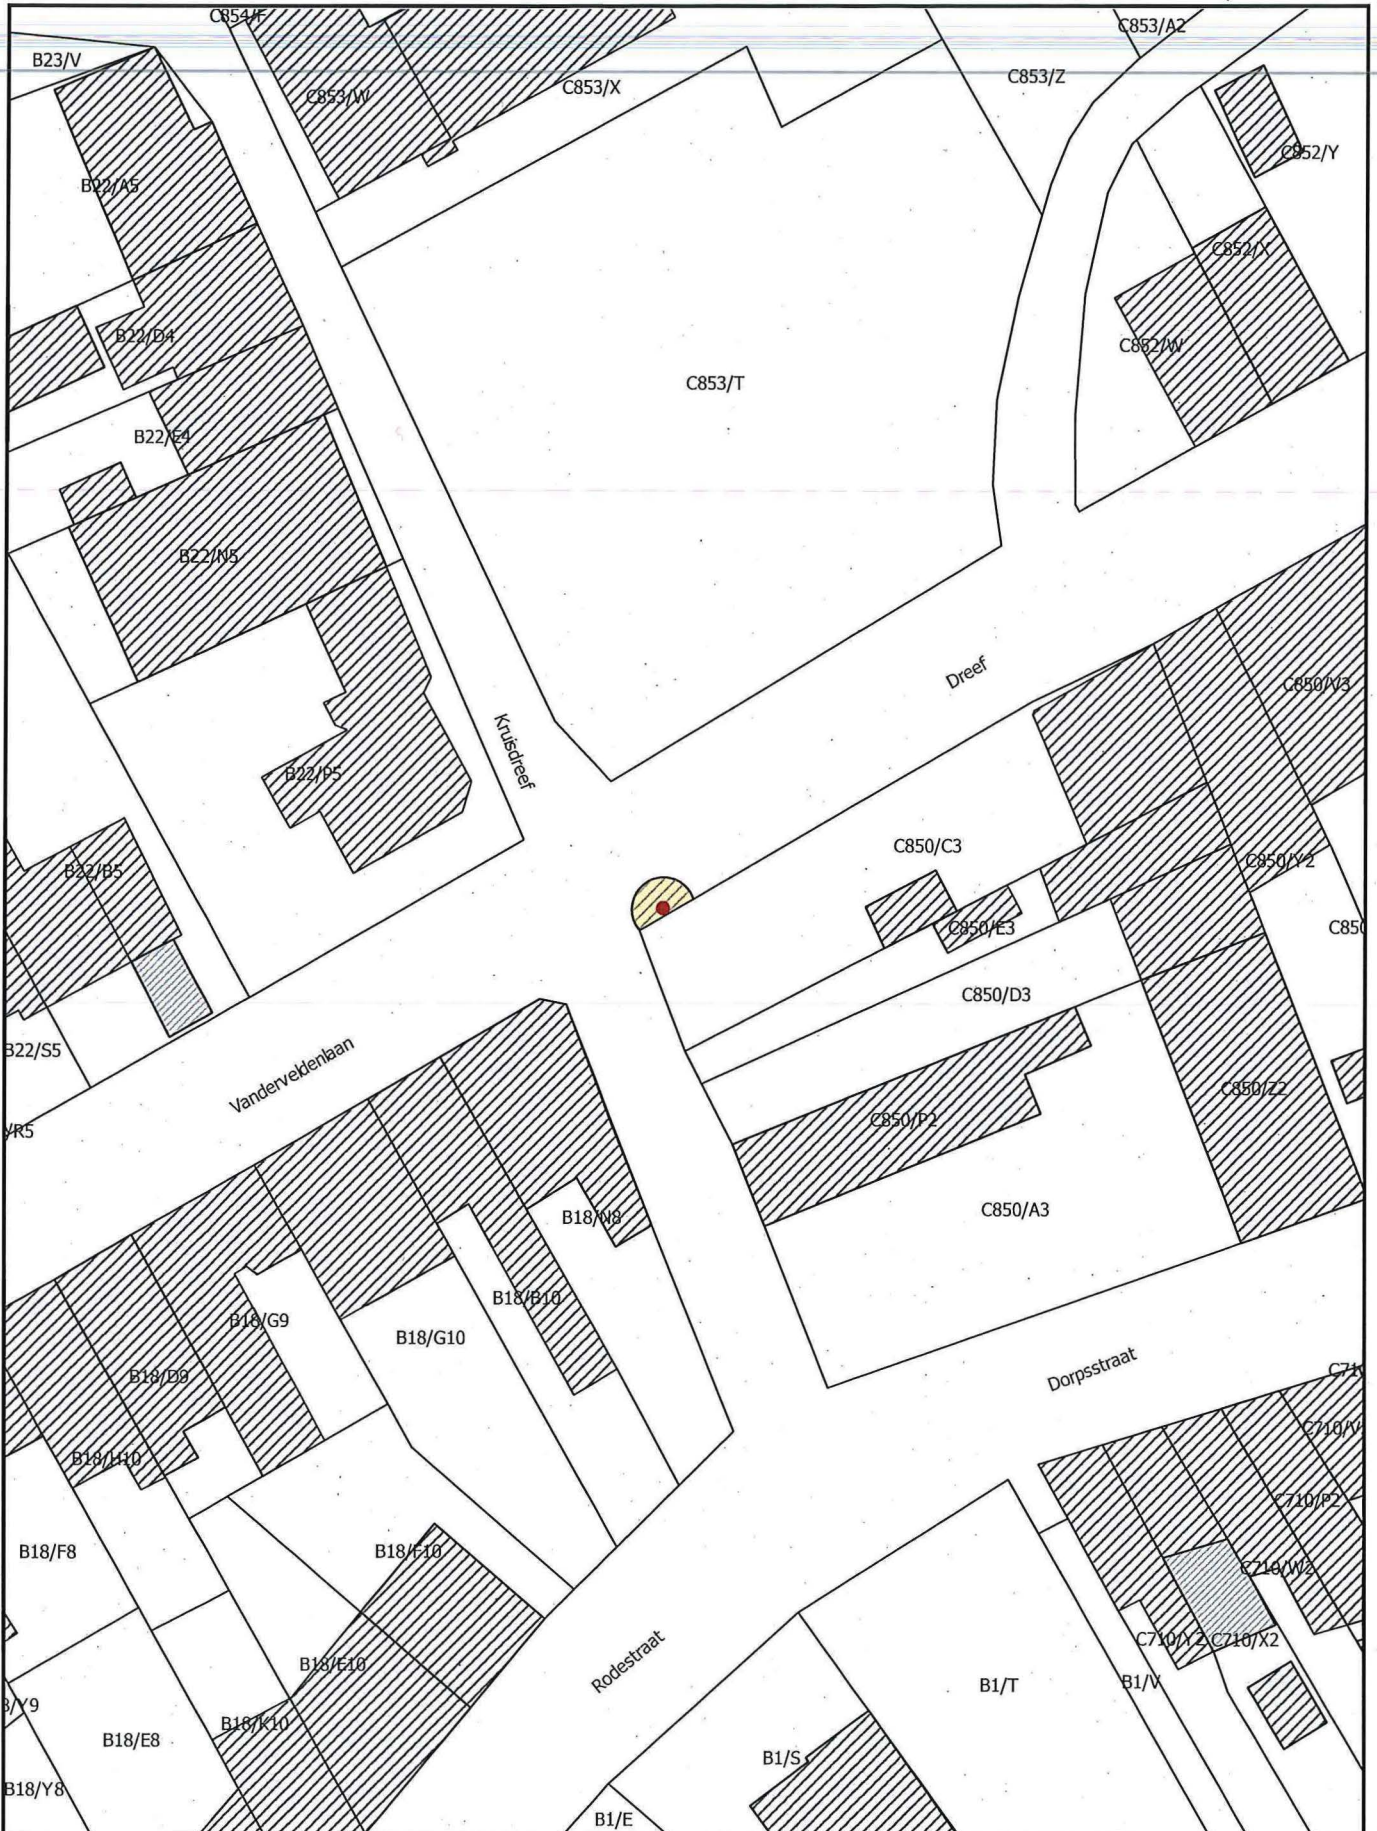

Monument
 Overgangszone

Schaal: 1:500

0 10 20 30 40 m

Afbakening gebaseerd op het GRB. Datum raadpleging: 16/05/2018

