

Bijlage 1. Gegeorefereerd plan bij het ministerieel besluit tot definitieve bescherming als monument met overgangszone van een wegwijzer van ijzergieterij August Van Aerschot en zonen in Sint-Pieters-Leeuw

Provincie: Vlaams-Brabant

Gemeente: Sint-Pieters-Leeuw, 3de afdeling, sectie K

Objectnummer: 4.01/23077/115.1

-

Dossiernummer: 4.001/23077/101.1

Omschrijving:

Wegwijzer van ijzergieterij August van Aerschot en zonen,
Brabantsebaan zonder nummer

Mij bekend om gevoegd te worden bij het besluit van heden:


04 OKT. 2018

Brussel,

De Vlaamse minister van Buitenlands Beleid en Onroerend Erfgoed,



Geert BOURGEOIS

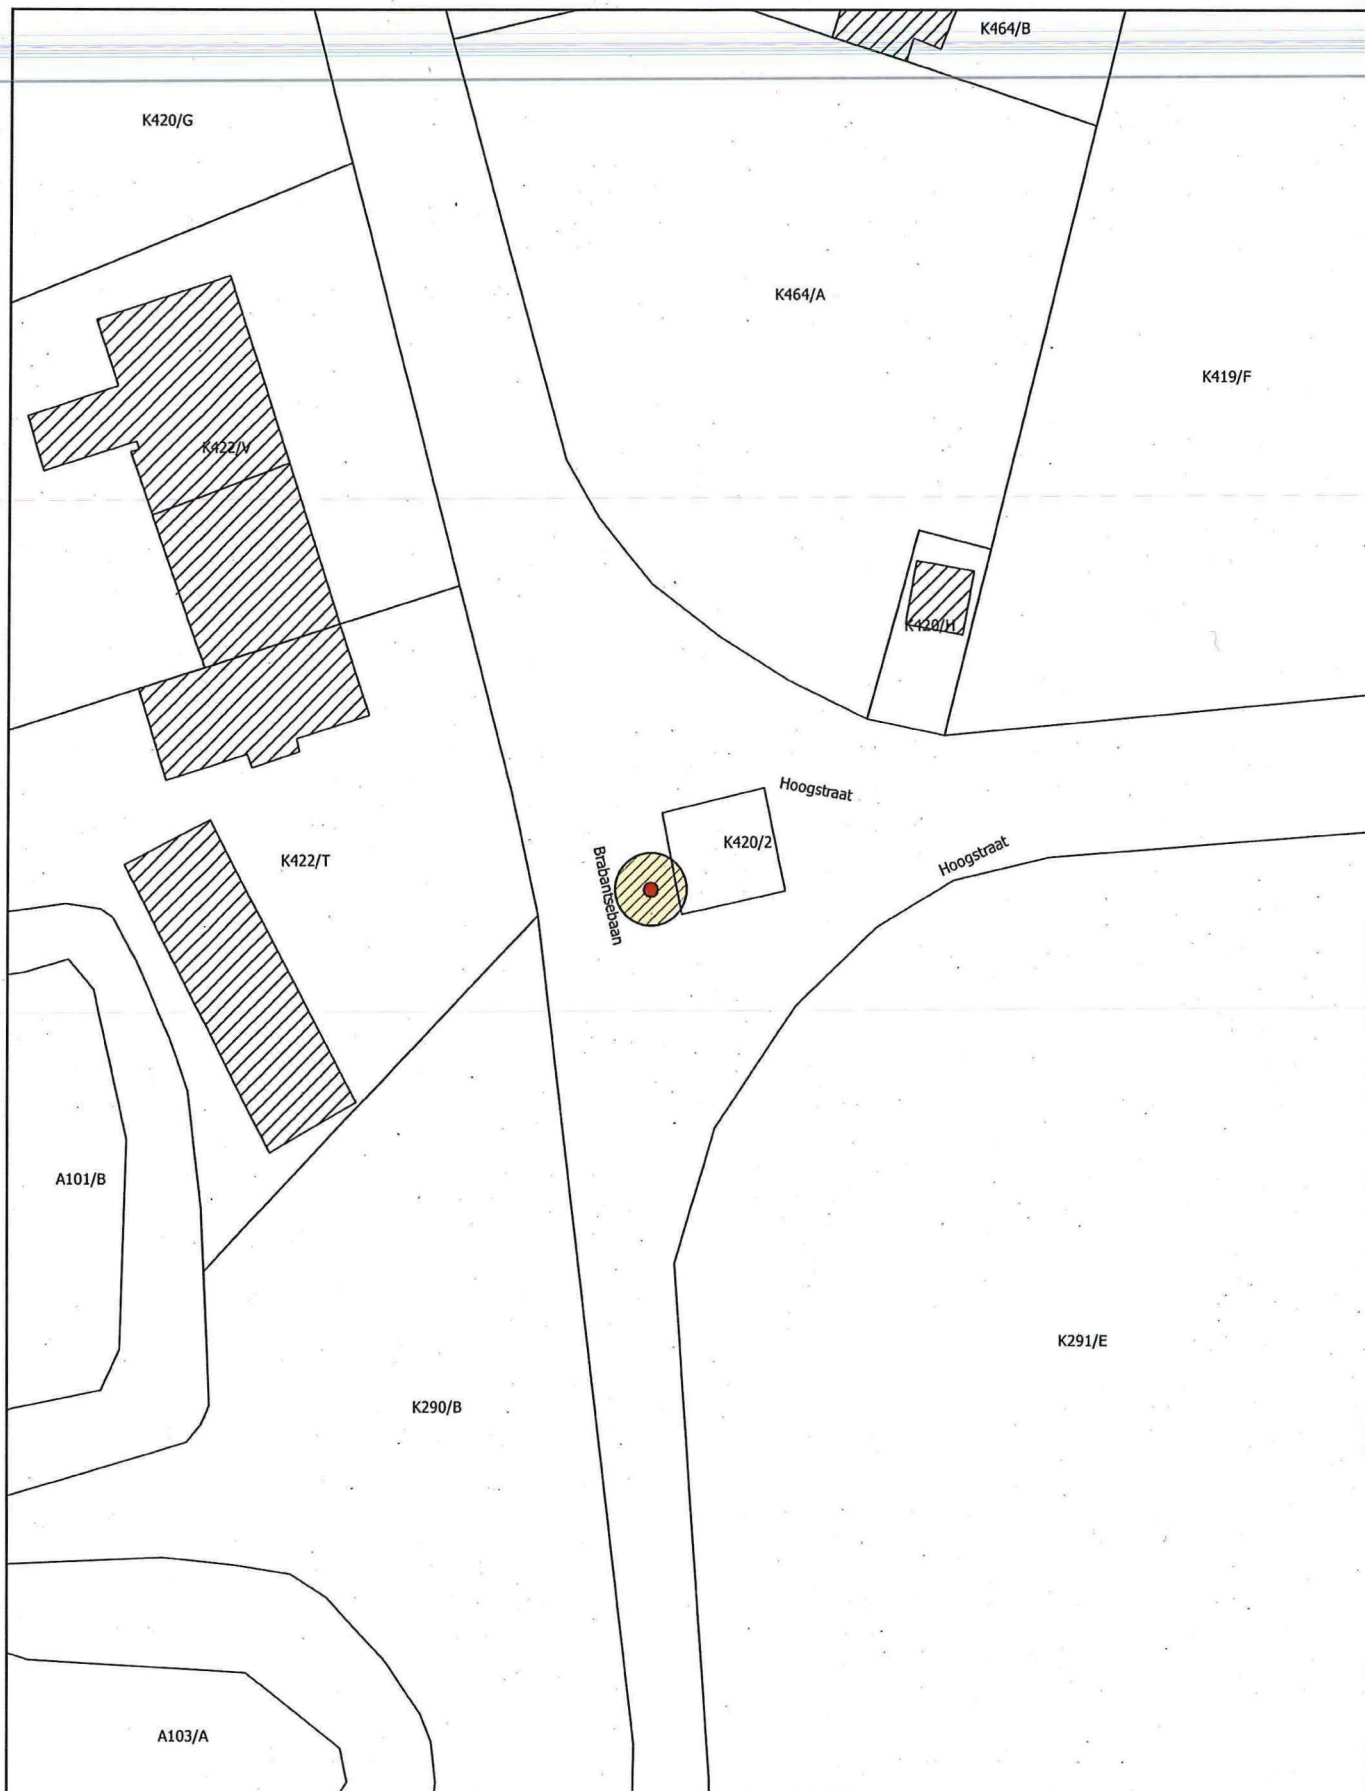

- Monument
- Overgangszones

Schaal: 1:500

5 0 5 10 15 20 m



Afbakening gebaseerd op het GRB
Datum raadpleging: 29/07/2018

