

Bijlage 1. Gegeorefereerd plan bij het ministerieel besluit tot definitieve bescherming als monument met overgangszone van kilometerpaal 5 in Tervuren

Provincie: Vlaams Brabant

Gemeente: Tervuren, 2de afdeling, sectie G

Objectnummer: 4.01/24104/141.1

Dossiernummer: 4.001/24104/101.1

Omschrijving:


Kilometerpaal 5, Brusselsesteenweg zonder nummer

Mij bekend om gevoegd te worden bij het besluit van heden:

Brussel, 04 OKT. 2018


De Vlaamse minister van Buitenlands Beleid en Onroerend Erfgoed,


Geert BOURGEOIS

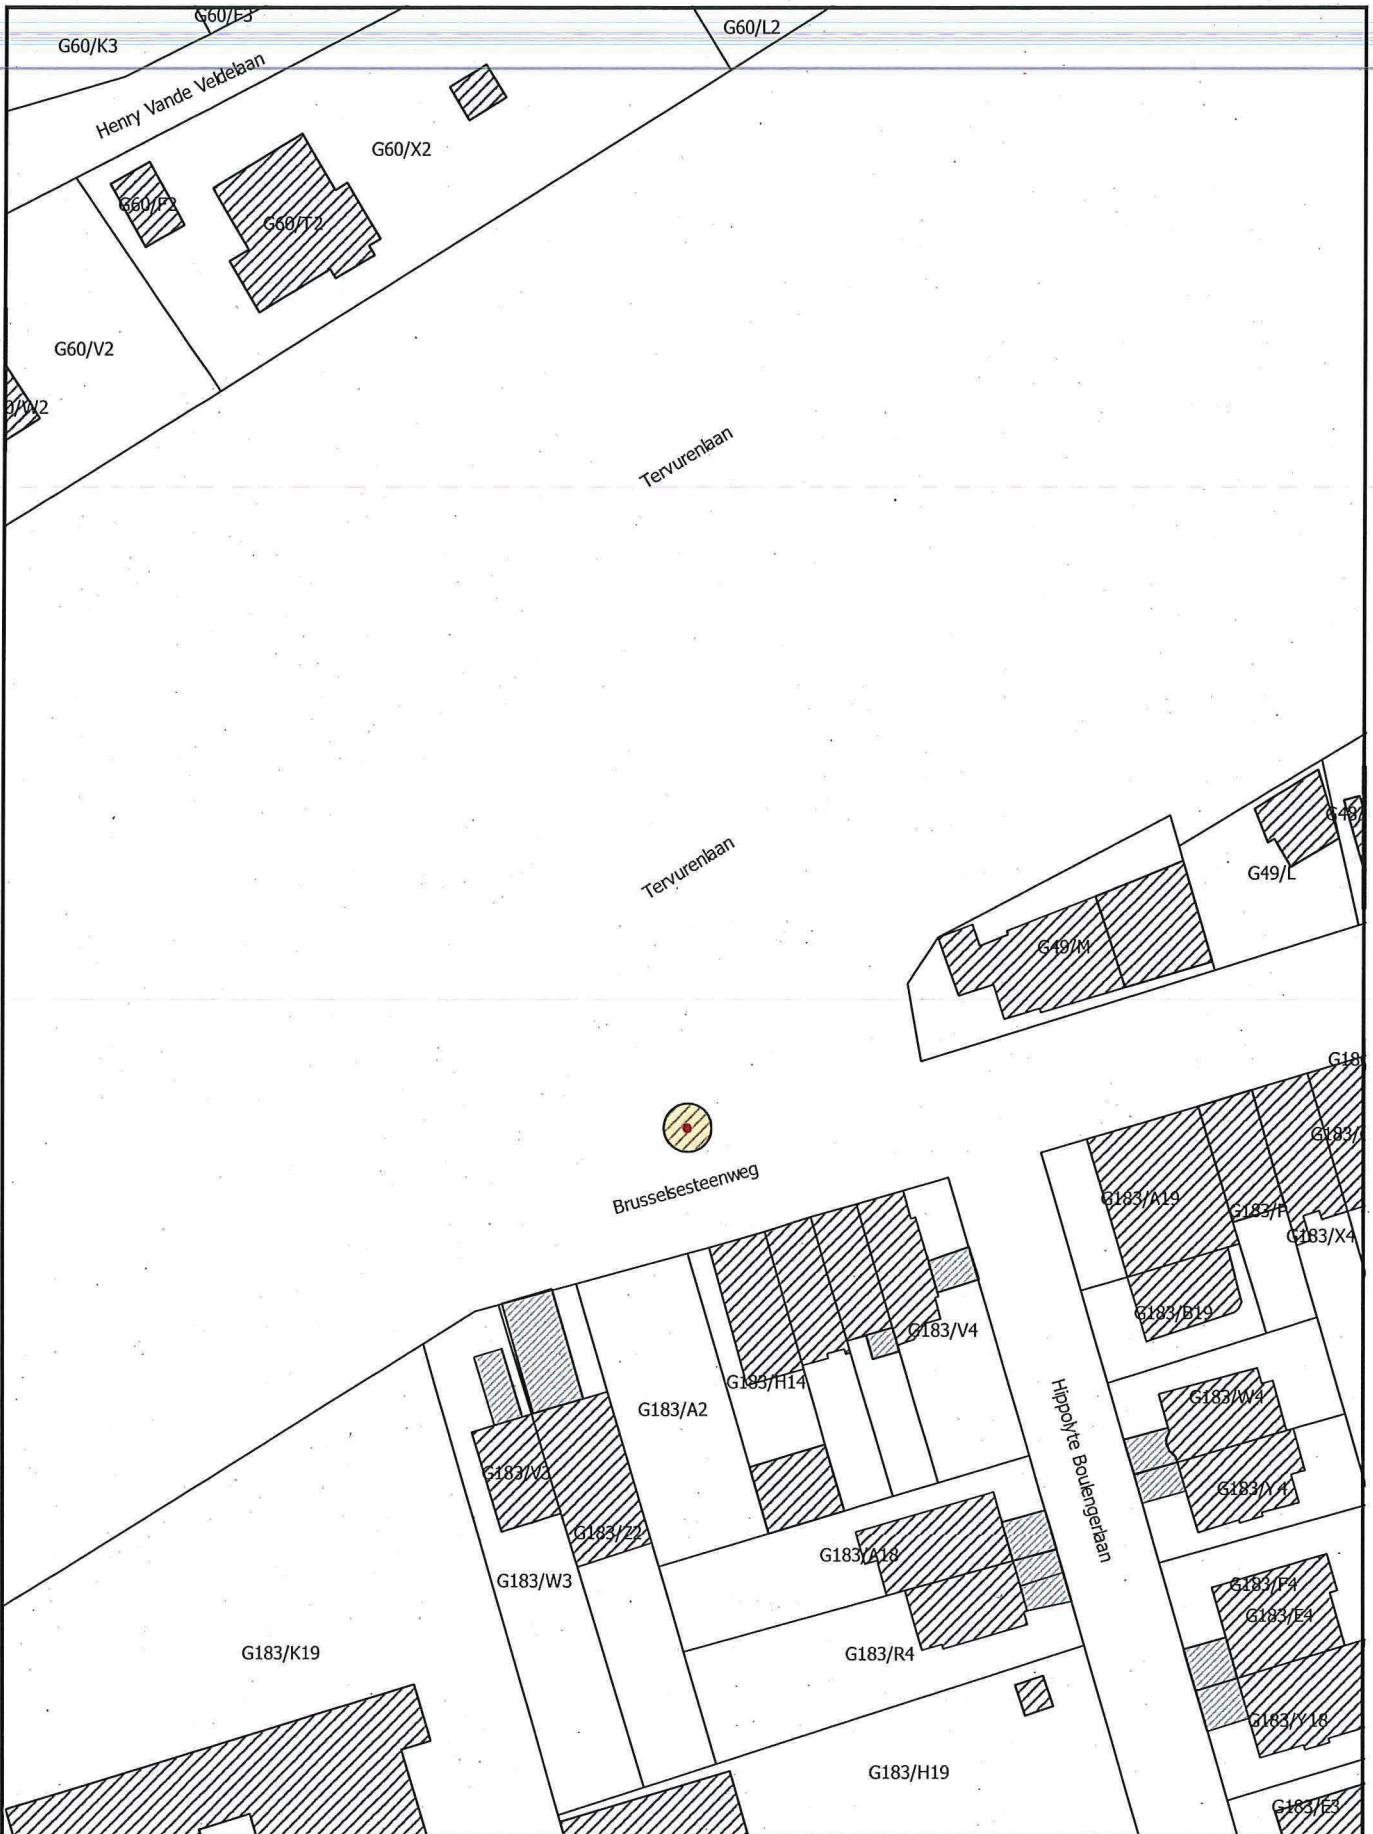

- Monument
- Overgangszone

Schaal: 1:750

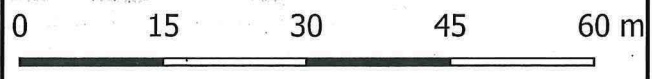

Afbakening gebaseerd op het GRB. Datum raadpleging: 16/05/2018