

**Bijlage 1. Gegeorefereerd plan bij het ministerieel besluit tot definitieve bescherming van het wachthokje halte 'Vier Winden' in Tervuren**

Provincie: Vlaams Brabant

Gemeente: Tervuren, 1ste afdeling, sectie C

Objectnummer: 4.01/24104/142.1

Dossiernummer: 4.001/24104/102.1

Omschrijving:

Wachthokje halte 'Vier Winden', Sint-Pauluslaan zonder nummer


Mij bekend om gevoegd te worden bij het besluit van heden:

Brussel, 04 OKT. 2018

De Vlaamse minister van Buitenlands Beleid en Onroerend Erfgoed,



Geert BOURGEOIS

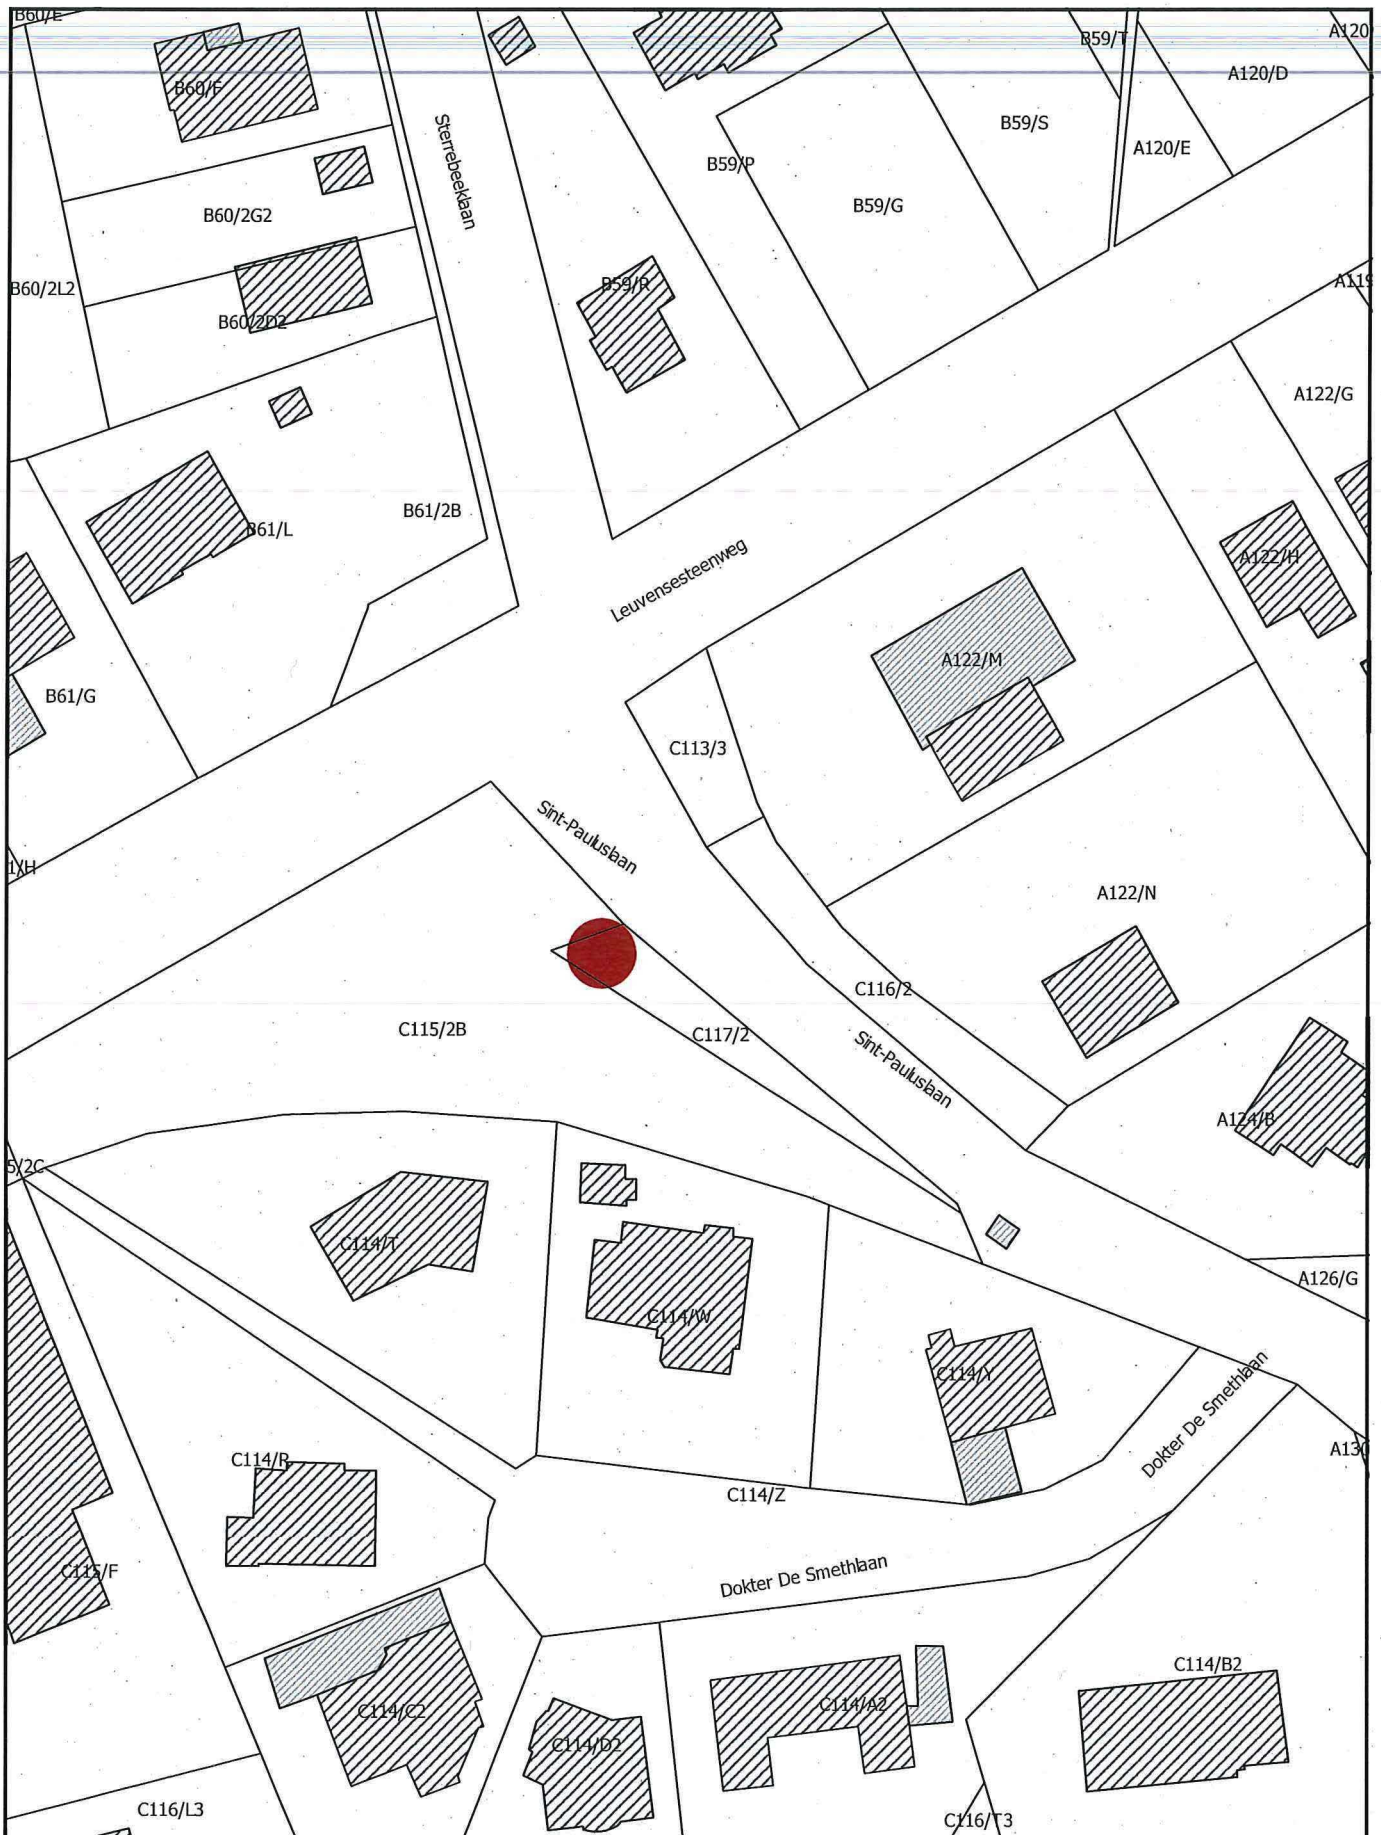

 Monument

Schaal: 1:750



Afbakening gebaseerd op het GRB. Datum raadpleging: 16/05/2018