

Bijlage 1. Gegeorefereerd plan bij het ministerieel besluit tot definitieve bescherming als monument van de Gemeenteschool in Zwalm (Nederzwalm – Hermelgem)

Provincie: Oost-Vlaanderen

Gemeente: Zwalm, 12de afdeling, sectie A

Objectnummer: 4.01/45065/213.1

-

Dossiernummer: 4.001/45065/104.1

Omschrijving:


Gemeenteschool, Schoolstraat 12

Mij bekend om gevoegd te worden bij het besluit van heden:


Brussel,


04 OKT. 2018

De Vlaamse minister van Buitenlands Beleid en Onroerend Erfgoed,

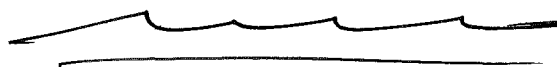

Geert BOURGEOIS

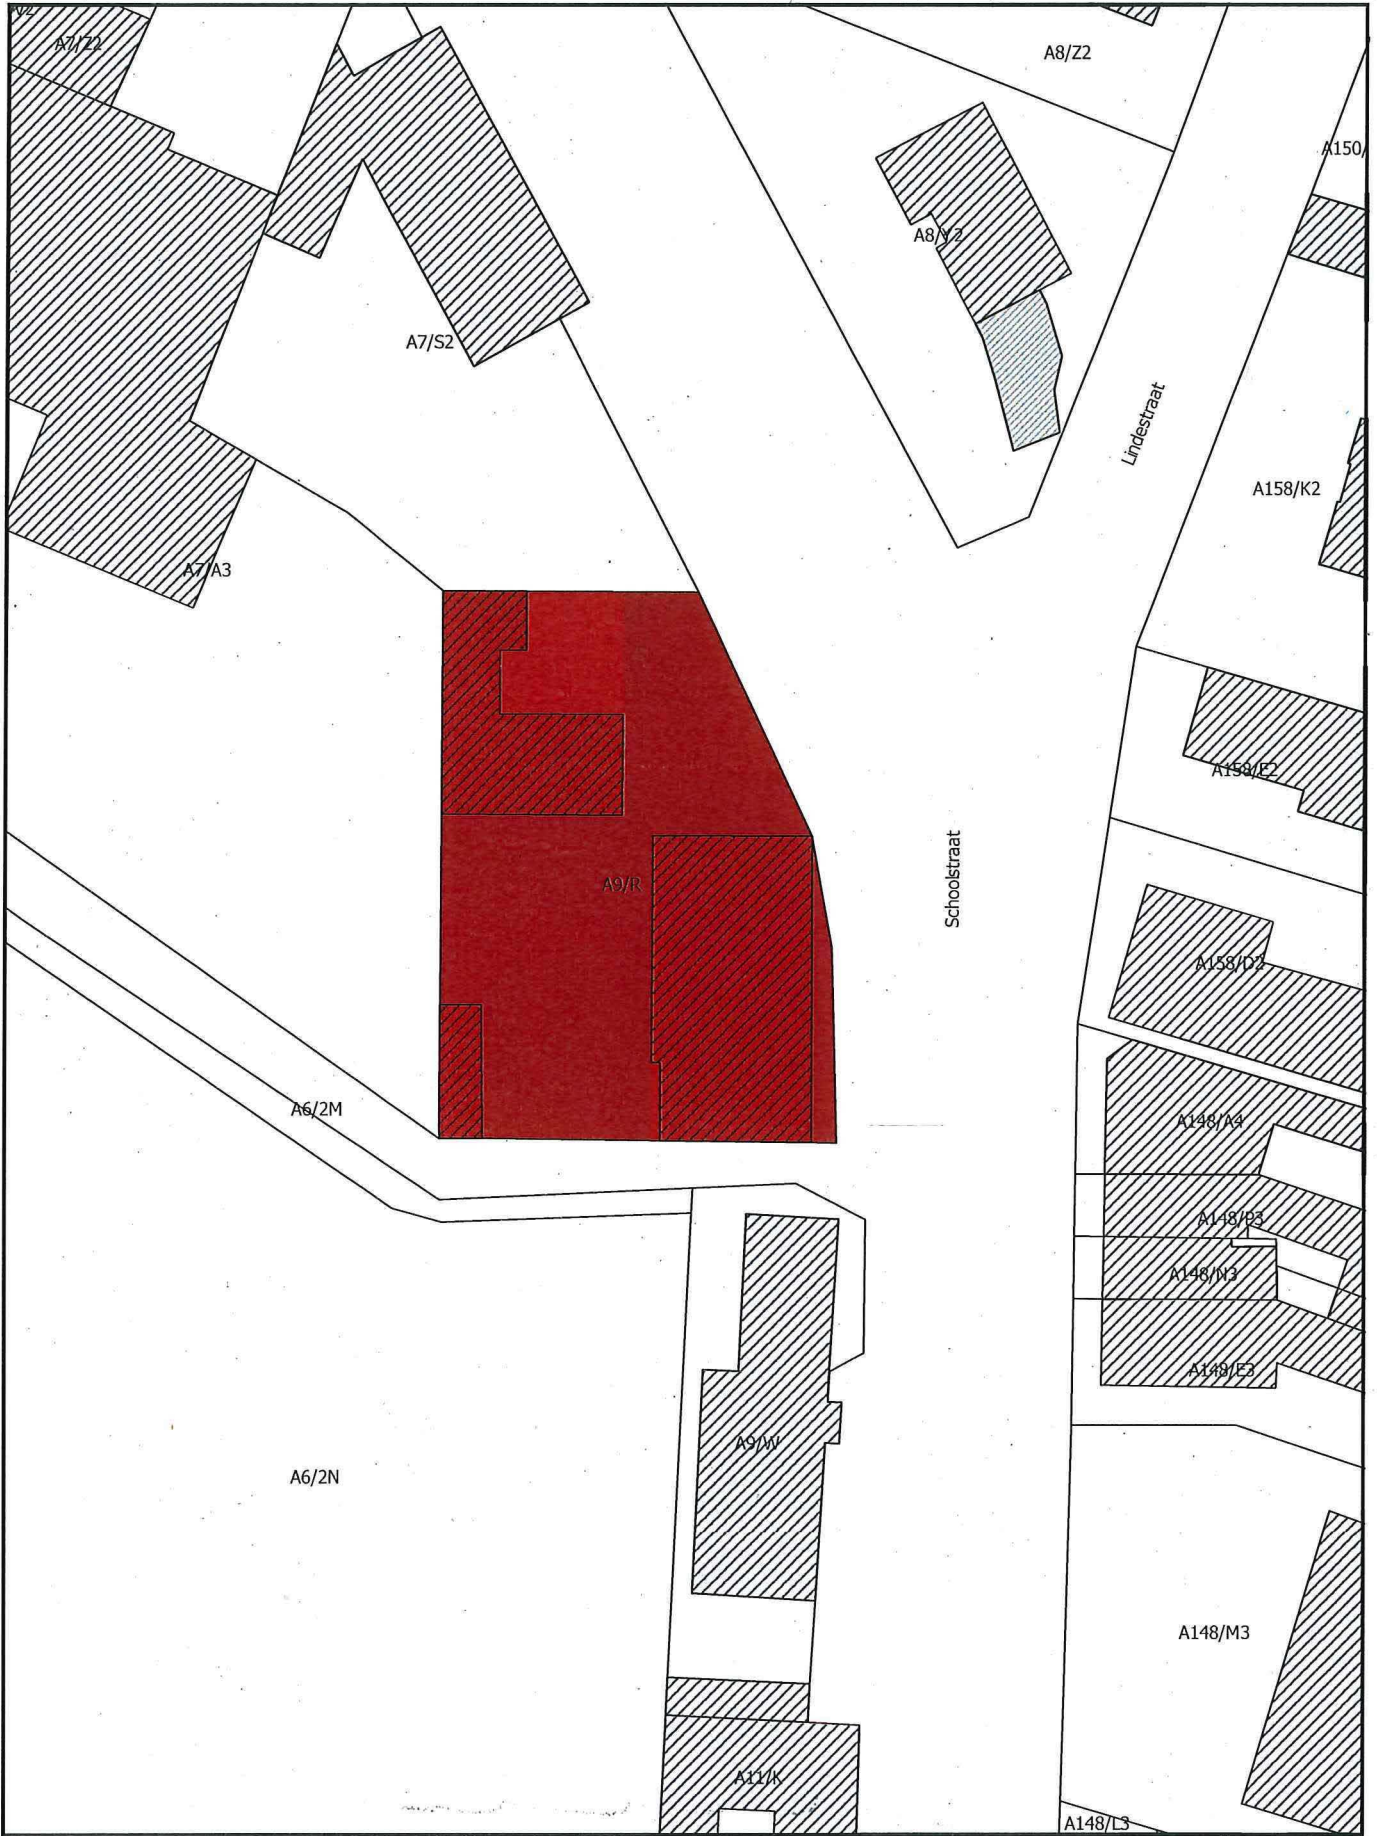

 Monument

Schaal: 1:500

0 10 20 30 40 m



Afbakening gebaseerd op het GRB. Datum raadpleging: 13/08/2018