

Bijlage 1. Gegeoreferereerd plan bij het ministerieel besluit tot definitieve bescherming als monument van de voormalige drogisterij De Walvis in Sint-Niklaas

Provincie: Oost-Vlaanderen

Gemeente: Sint-Niklaas, 3de afdeling, sectie E

Objectnummer: 4.01/46021/237.1

Dossiernummer: 4.001/46021/105.1

Omschrijving:

Voormalige drogisterij De Walvis, Ankerstraat 27

Mij bekend om gevoegd te worden bij het besluit van heden:


08 OKT. 2018

Brussel,

De Vlaamse minister van Buitenlands Beleid en Onroerend Erfgoed,



Geert BOURGEOIS

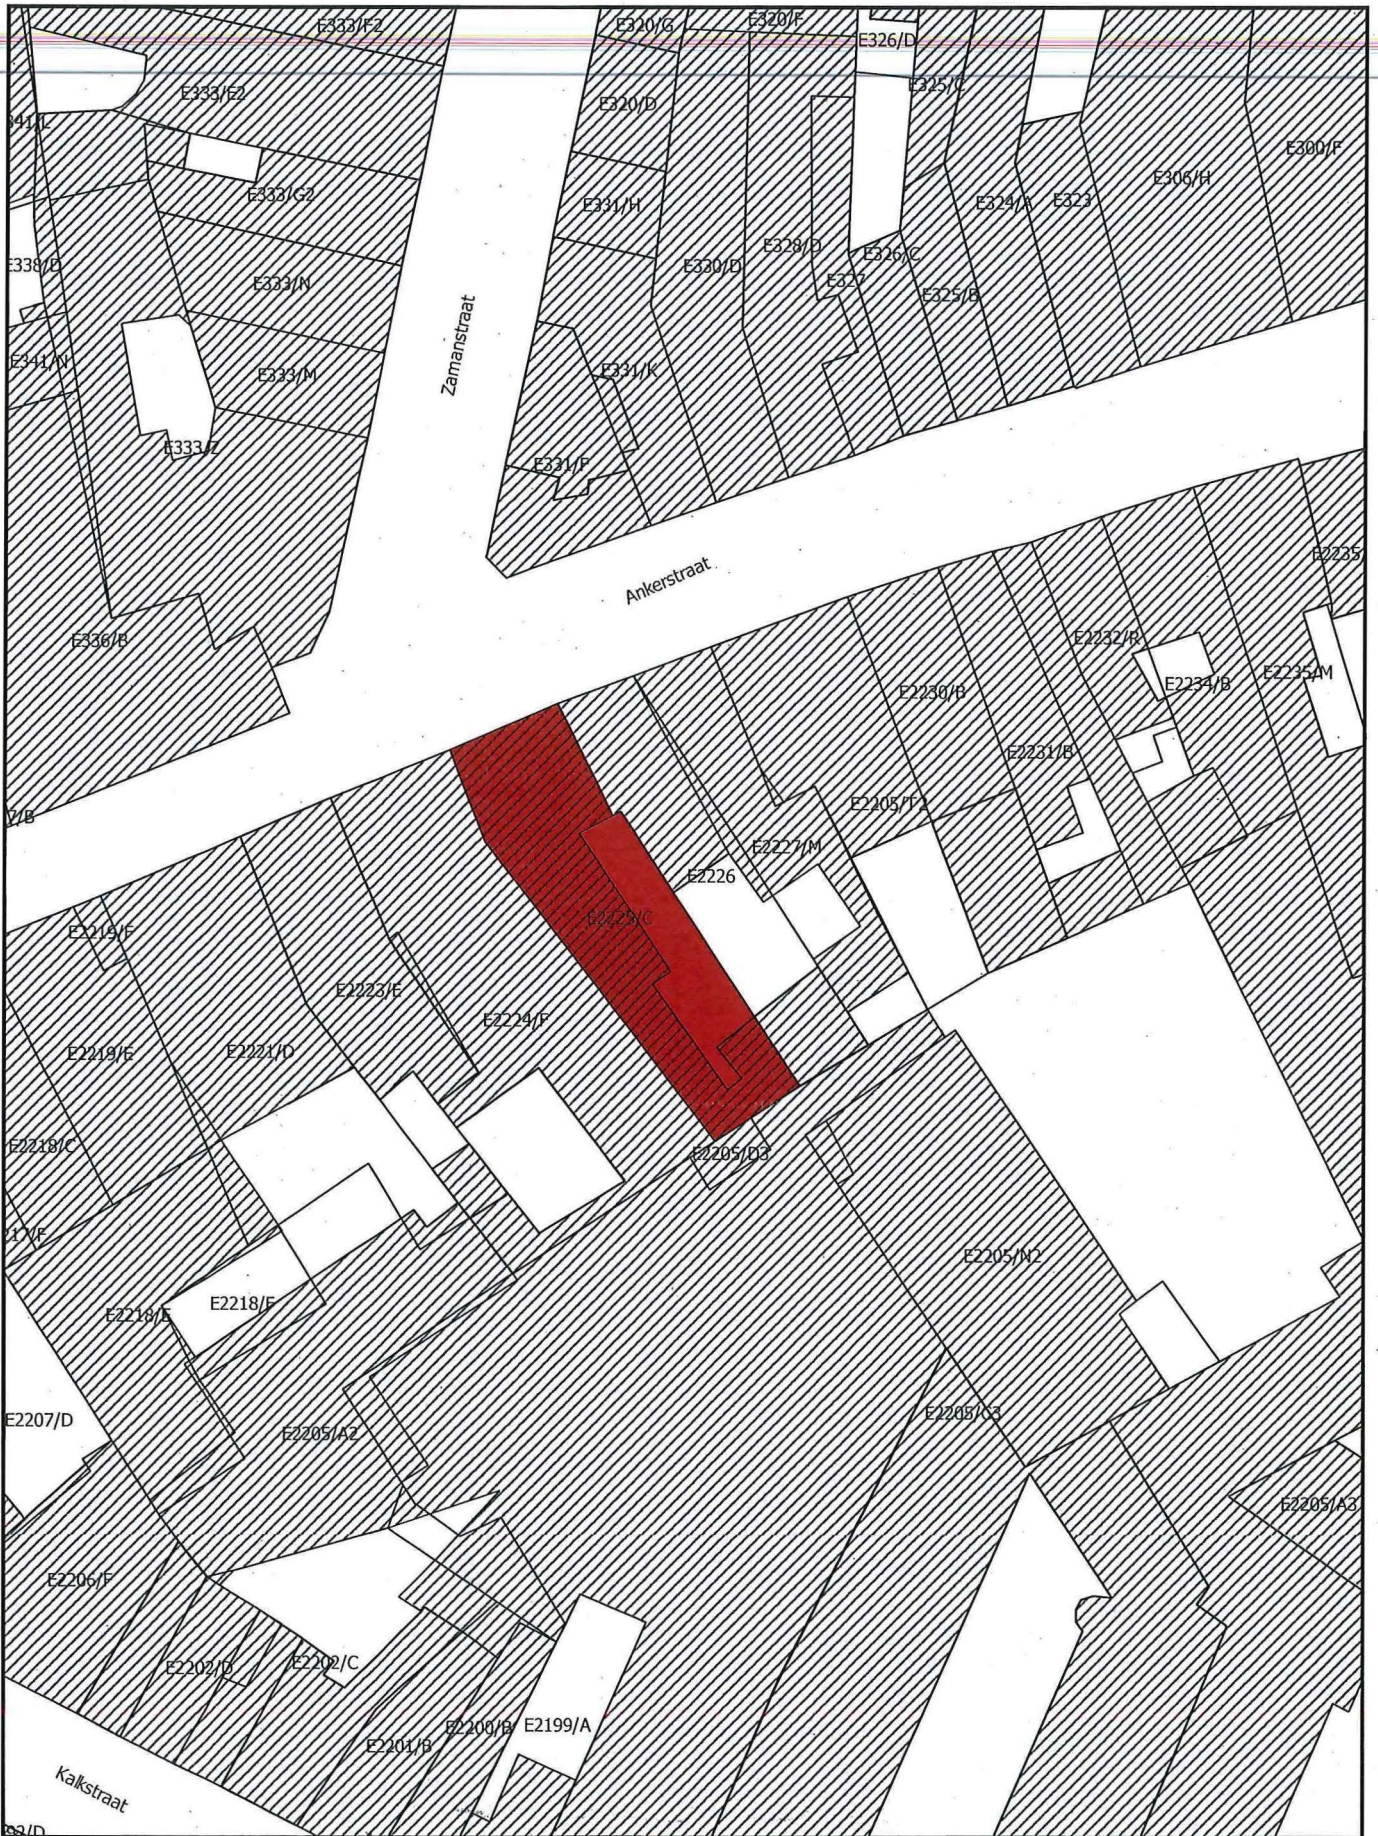

 Monument

Schaal: 1:500

0 10 20 30 40 m



Afbakening gebaseerd op het GRB. Datum raadpleging: 28/09/2018