

Bijlage 1. Gegeoreferereerd plan bij het ministerieel besluit tot voorlopige bescherming als monument van de site met Duitse bunkers en loopgraven 'Südabschnitt' uit de Eerste Wereldoorlog in Puurs

Provincie: Antwerpen

Gemeente: Puurs, 1ste afdeling, sectie A

Objectnummer: 4.01/12030/135.1

Dossiernummer: 4.001/12030/103.1

Omschrijving:

Site met Duitse bunkers en loopgraven 'Südabschnitt' uit de Eerste Wereldoorlog in Puurs


Mij bekend om gevoegd te worden bij het besluit van heden:

Brussel, 25 OKT. 2018

De Vlaamse minister van Buitenlands Beleid en Onroerend Erfgoed,



Geert BOURGEOIS

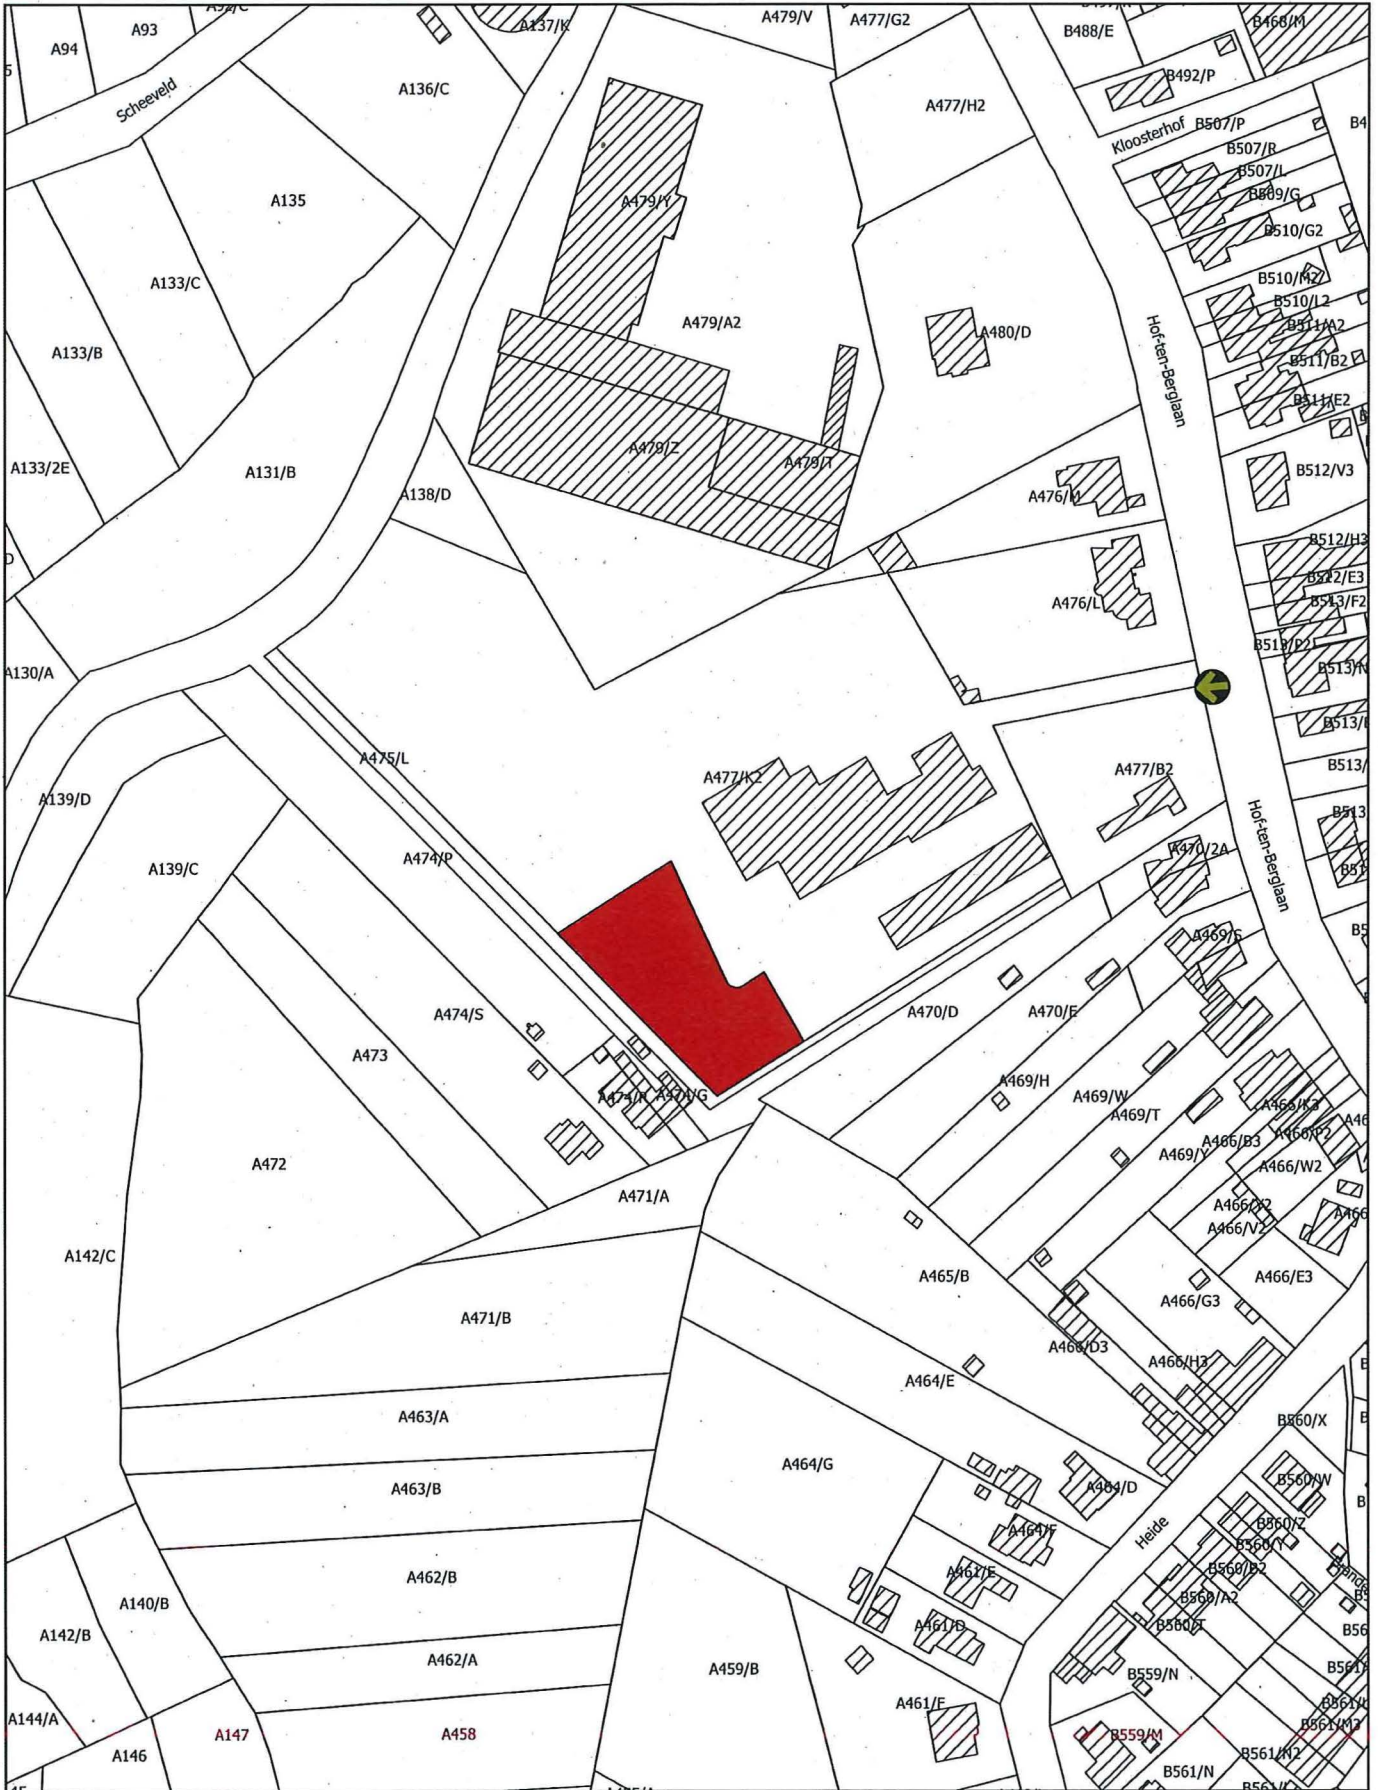

- Monument
- Plaats van aanplakking van het bericht over het openbaar onderzoek

Schaal: 1:2.000

20 0 20 40 60 80 m

Afbakening gebaseerd op het GRB
 Datum raadpleging: 21/09/2018

