

**Bijlage 1. Gegeorefereerd plan bij het ministerieel besluit tot voorlopige bescherming als monument van Secretariaat en kantoren van de Algemene Centrale der Liberale Vakbonden van België in Gent**

Provincie: Oost-Vlaanderen

Gemeente: Gent, 9de afdeling, sectie I

Objectnummer: 4.01/44021/1457.1

-

Dossiernummer: 4.001/44021/138.1

Omschrijving:

Secretariaat en kantoren van de Algemene Centrale der Liberale Vakbonden van België, Koning  
Albertlaan 93-95

Mij bekend om gevoegd te worden bij het besluit van heden:

Brussel,


06 DEC. 2018

De Vlaamse minister van Buitenlands Beleid en Onroerend Erfgoed,



Geert BOURGEOIS



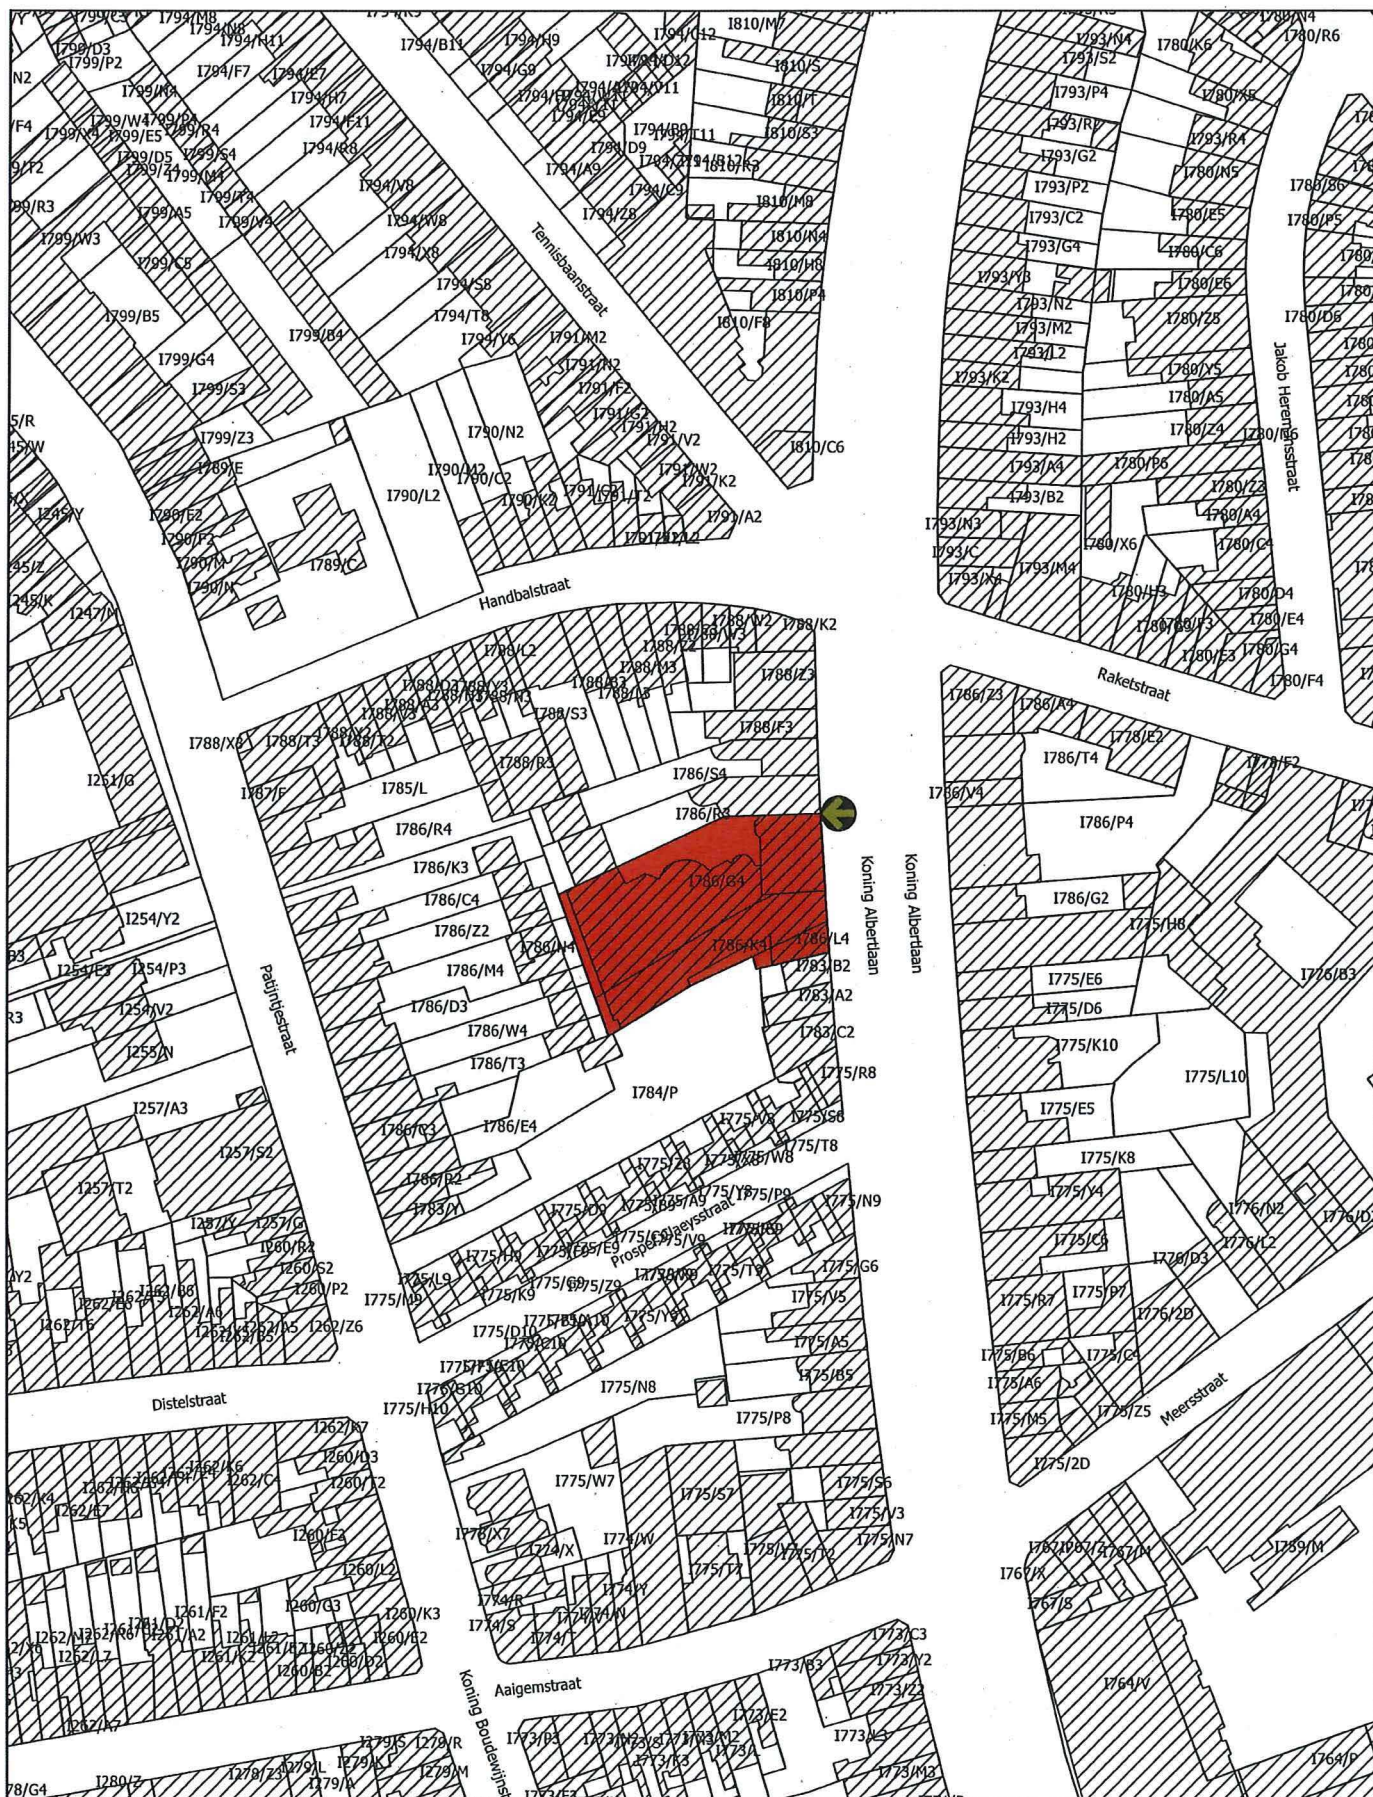

Monument



Plaats van aanplakking van het bericht  
over het openbaar onderzoek

Schaal: 1:1.500

10 0 10 20 30 40 m



Afbakening gebaseerd op het GRB  
Datum raadpleging: 26/10/2018

