

Bijlage 1. Gegeoreferend plan bij het ministerieel besluit tot voorlopige bescherming als monument van een etagelinde bij de Grote Hofstede in Gent (Mendonk)

Provincie: Oost-Vlaanderen

Gemeente: Gent, 13de afdeling, sectie F

Objectnummer: 4.01/44021/1445.1

Dossiernummer: 4.001/44021/124.1

Omschrijving:

Etagelinde bij de Grote Hofstede, Oostdonkstraat 5

Mij bekend om gevoegd te worden bij het besluit van heden:


Brussel,

05 DEC. 2018

De Vlaamse minister van Buitenlands Beleid en Onroerend Erfgoed,




Geert BOURGEOIS

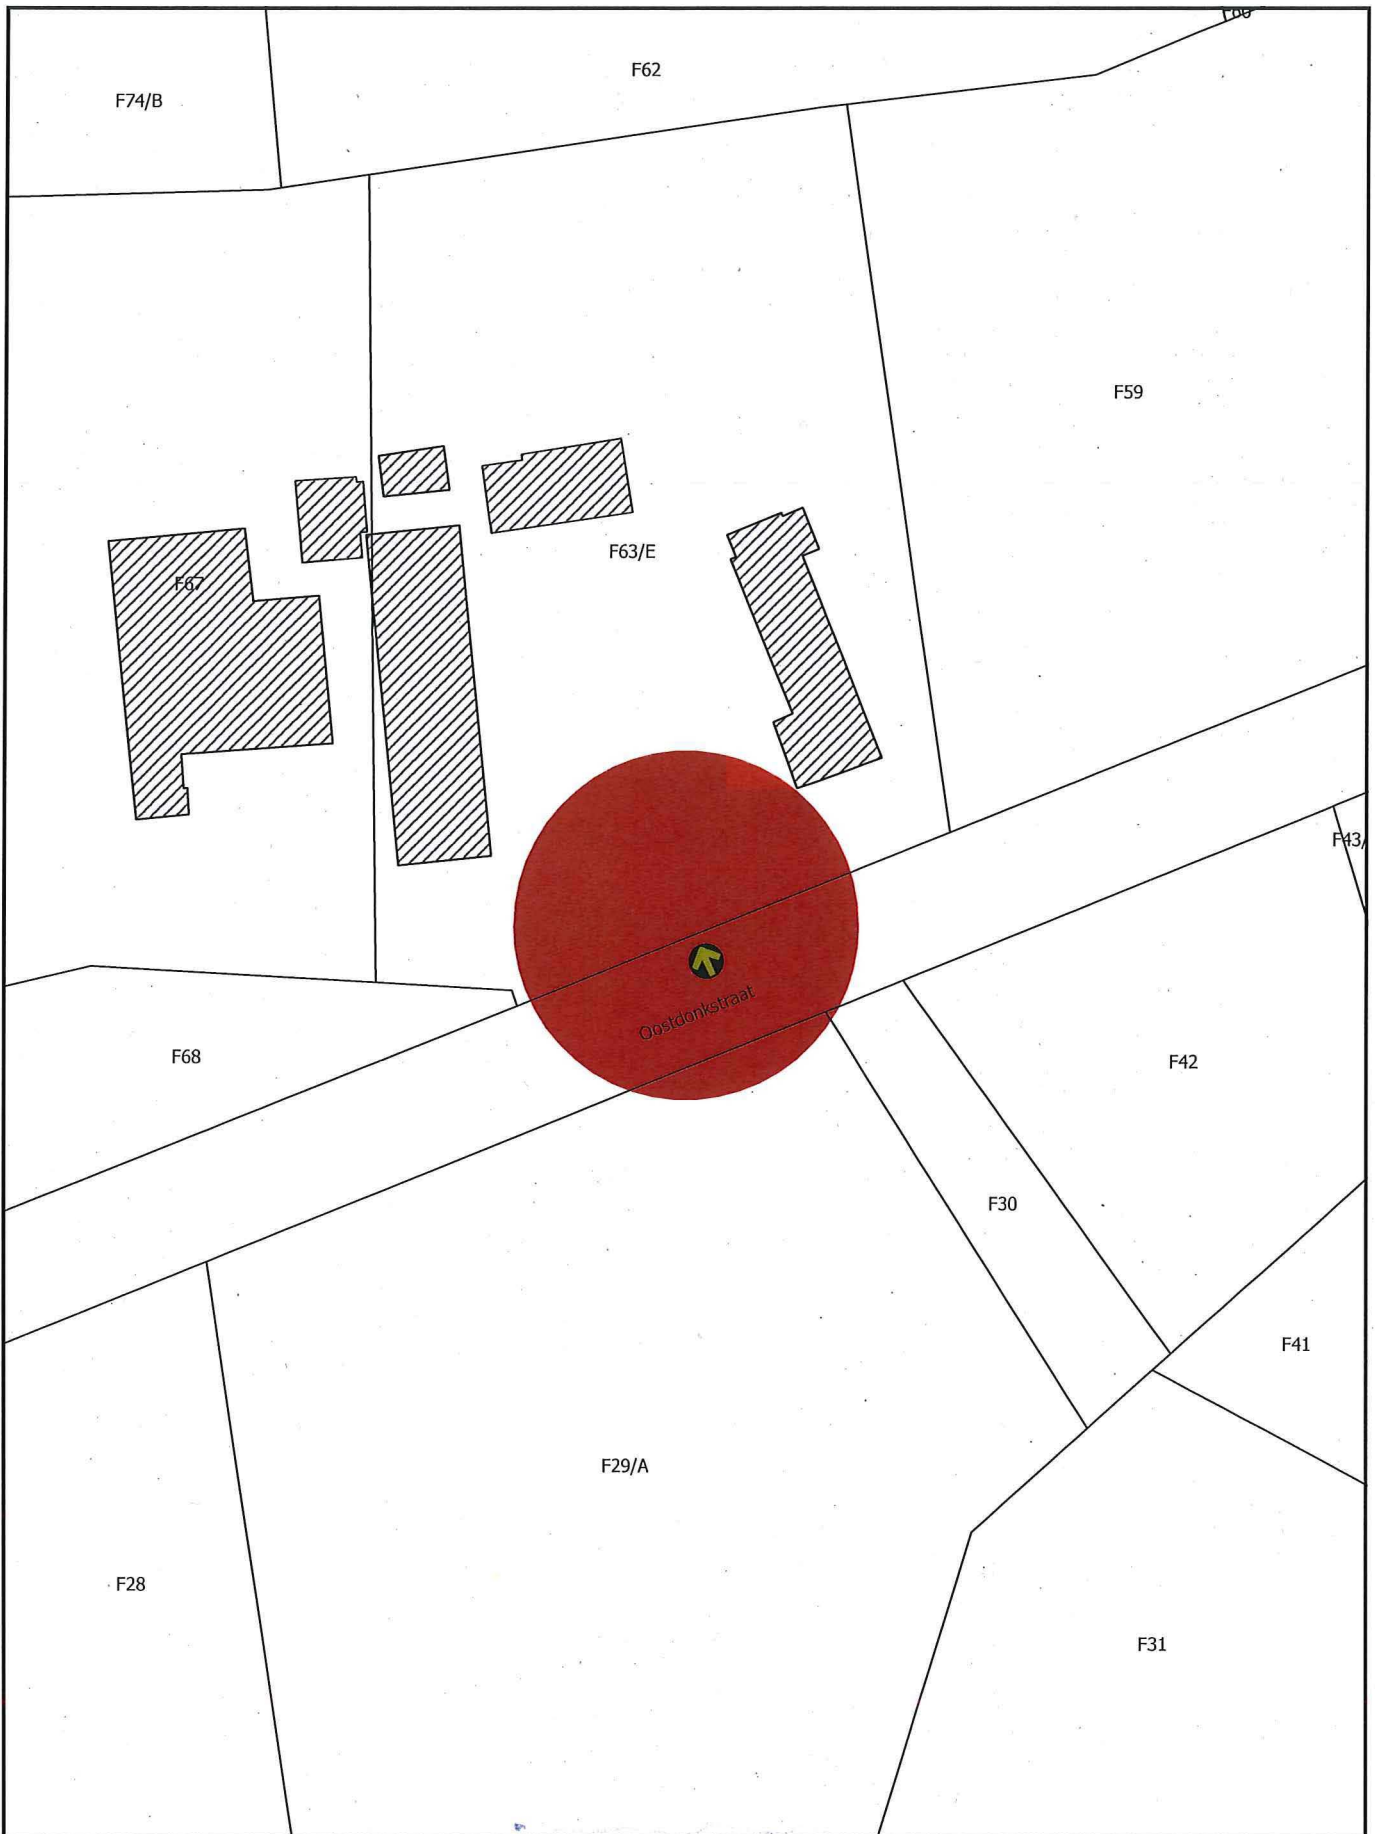

 Monument

 Plaats van aanplakking van het bericht over het openbaar onderzoek

Schaal: 1:1.000

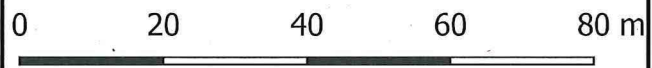

Afbakening gebaseerd op het GRB. Datum raadpleging: 24/09/2018