

Bijlage 1. Gegeorefereerd plan bij het ministerieel besluit tot voorlopige bescherming als monument van Etagelinde op voormalig hoeve-erf in Hooglede

Provincie: West-Vlaanderen

Gemeente: Hooglede, 1ste afdeling, sectie A

Objectnummer: 4.01/36006/614.1

-

Dossiernummer: 4.001/36006/101.1

Omschrijving:

Etagelinde op voormalig hoeve-erf,
Hillemolenstraat 6

Mij bekend om gevoegd te worden bij het besluit van heden:


Brussel,

05 DEC. 2018

De Vlaamse minister van Buitenlands Beleid en Onroerend Erfgoed,



Geert BOURGEOIS

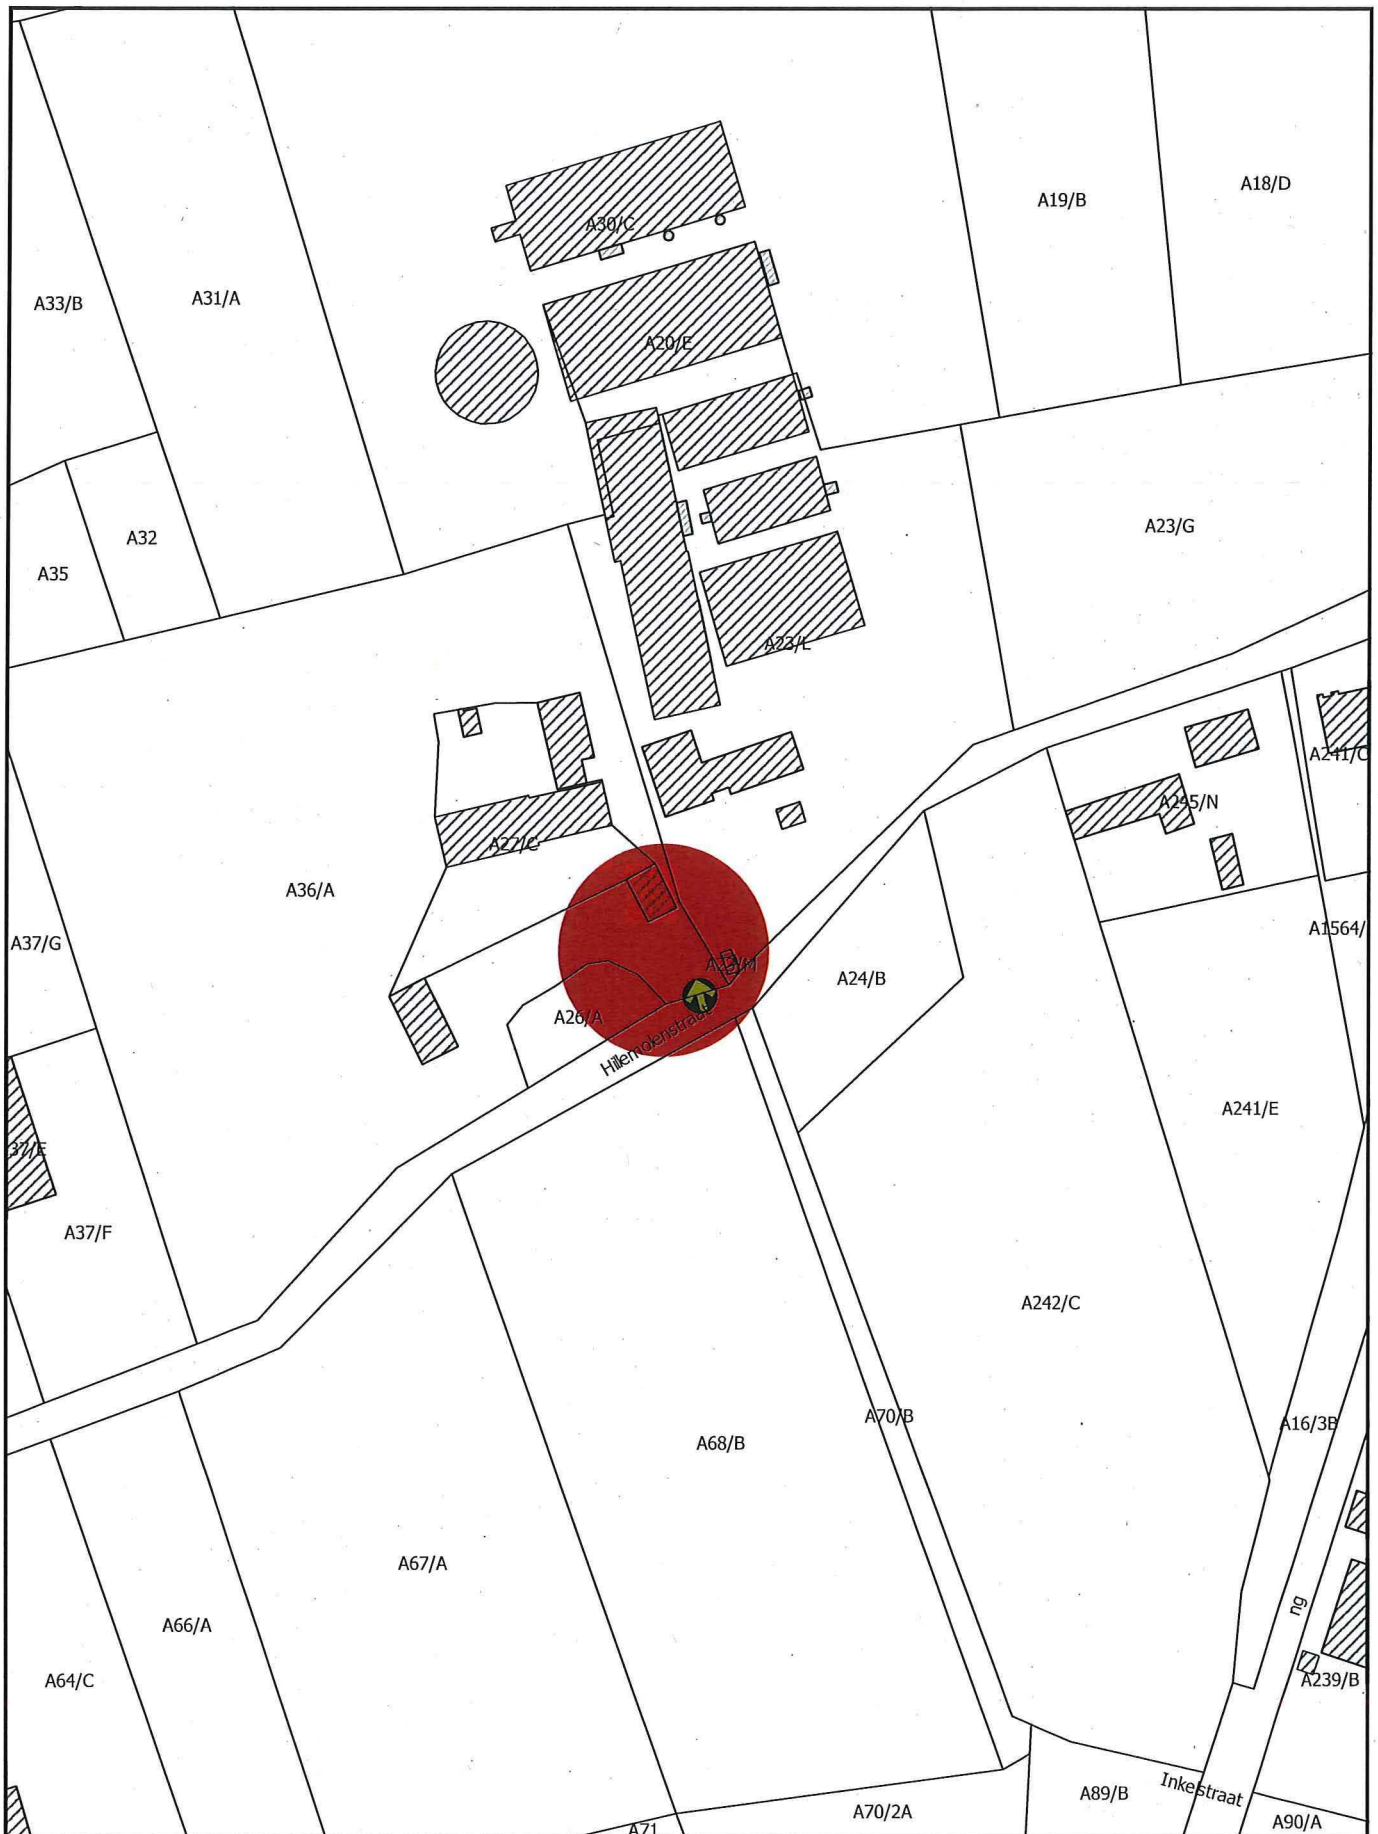

Monument



Plaats van aanplakking van het bericht over het openbaar onderzoek

Schaal: 1:1.500

0 30 60 90 120 m



Afbakening gebaseerd op het GRB. Datum raadpleging: 24/09/2018

