

**Bijlage 1. Gegeoreferereerd plan bij het ministerieel besluit tot definitieve bescherming als monument van de villa Herman Teirlinck in Linkebeek**

Provincie: Vlaams-Brabant

Gemeente: Linkebeek, sectie A

Objectnummer: 4.01/23100/109.1

Dossiernummer: 4.001/23100/103.1

Omschrijving:

Villa Herman Teirlinck, Koekoekpad 21

Mij bekend om gevoegd te worden bij het besluit van heden:


20 DEC. 2018

Brussel,

De Vlaamse minister van Buitenlands Beleid en Onroerend Erfgoed,




Geert BOURGEOIS

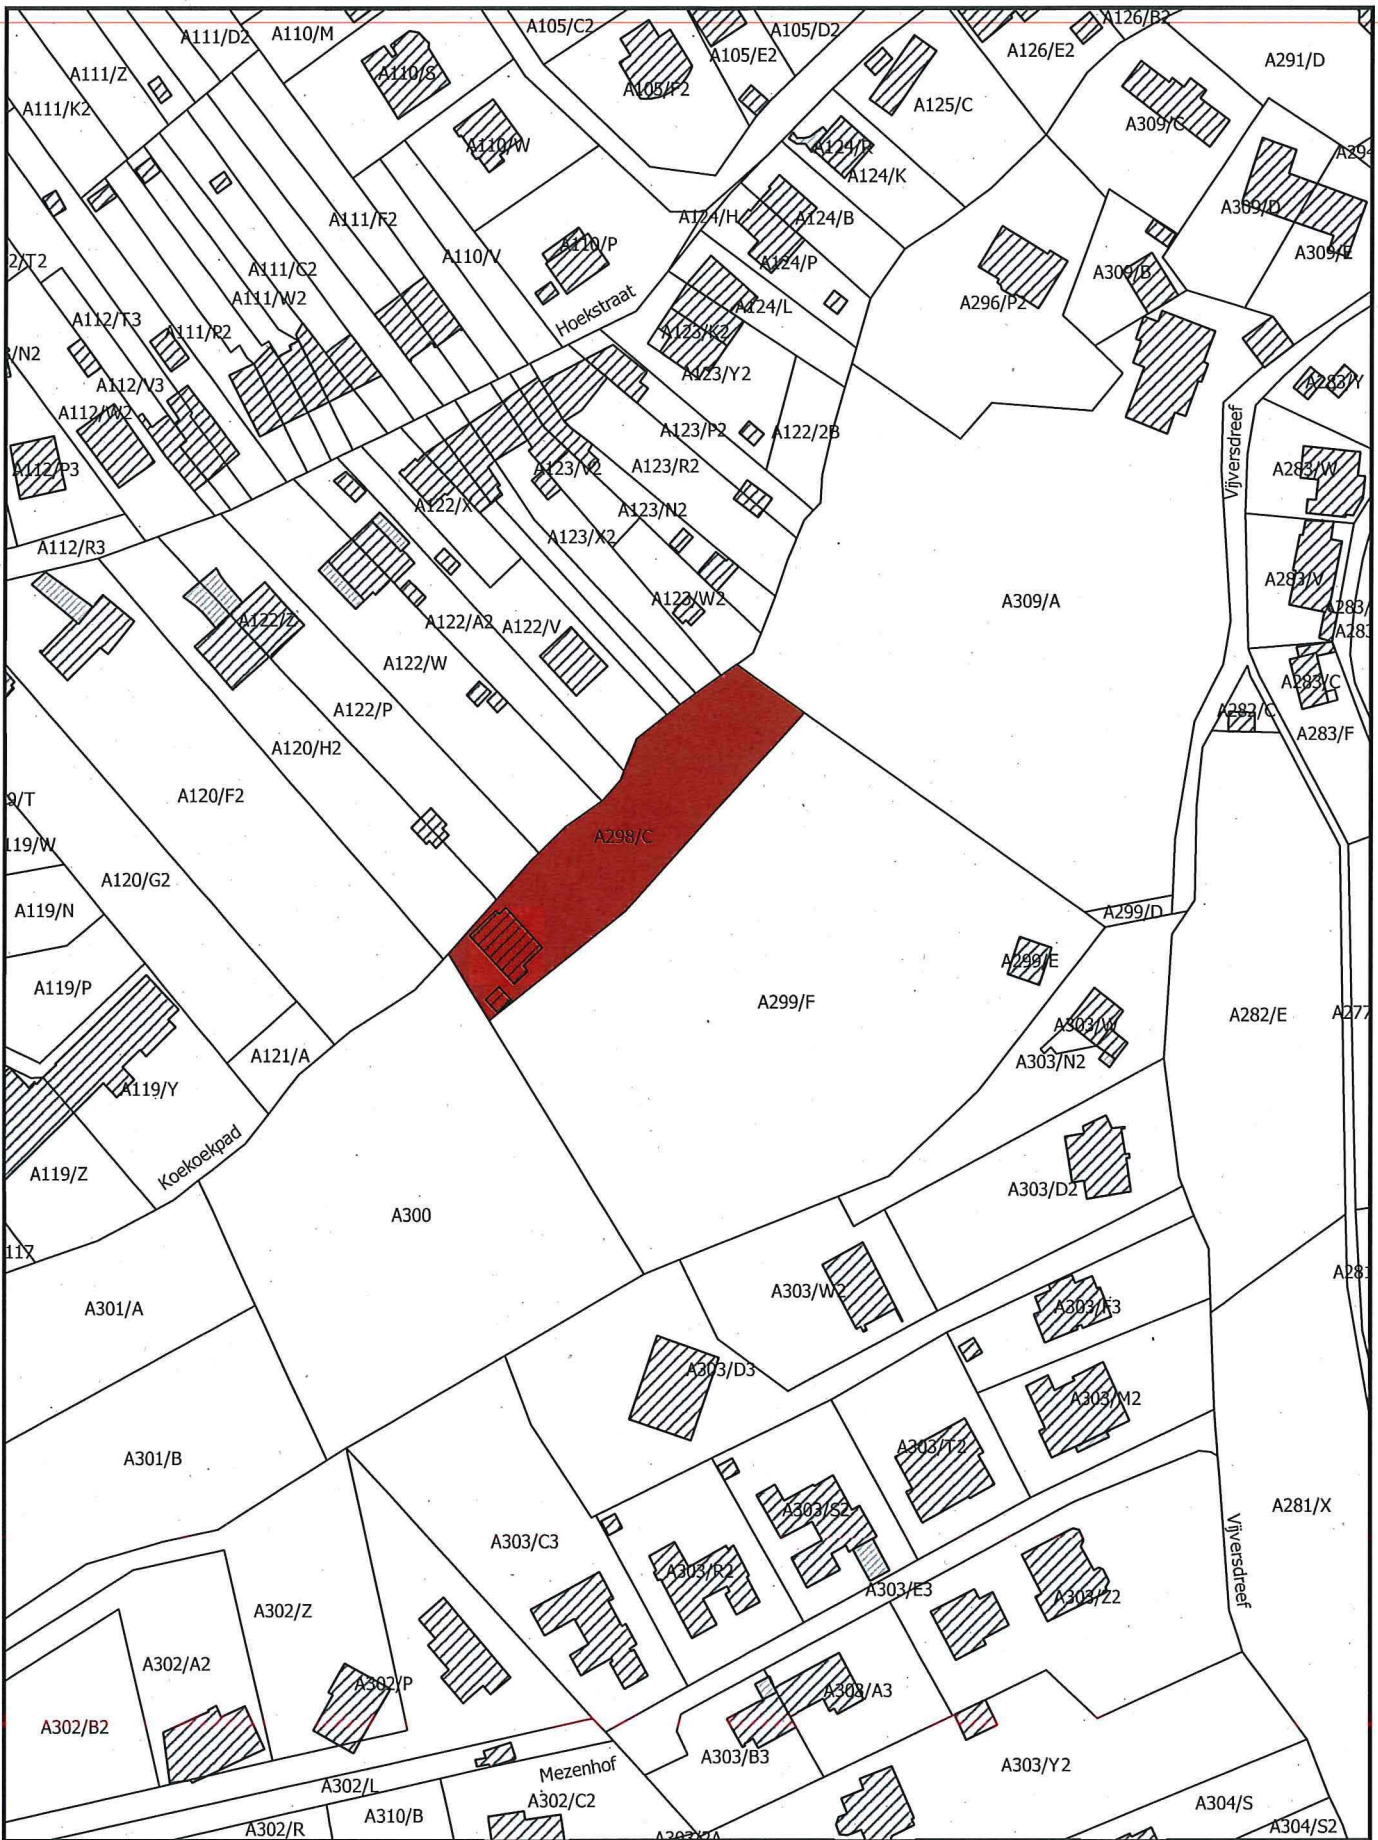

 Monument

Schaal: 1:1.500

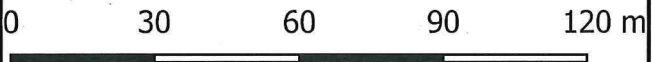

Afbakening gebaseerd op het GRB. Datum raadpleging: 13/12/2018