

**Bijlage 1. Gegeorefereerd plan bij het ministerieel besluit tot definitieve bescherming als monument van het Château du Prince Léopold in Overijse**

Provincie: Vlaams-Brabant

Gemeente: Overijse, 1ste afdeling, sectie M

Objectnummer: 4.01/23062/125.1

Dossiernummer: 4.001/23062/101.1

Omschrijving:


Château du Prince Léopold, Sint-Jansbergdreef 16

Mij bekend om gevoegd te worden bij het besluit van heden:


Brussel,

18 DEC. 2018

De Vlaamse minister van Buitenlands Beleid en Onroerend Erfgoed,




Geert BOURGEOIS

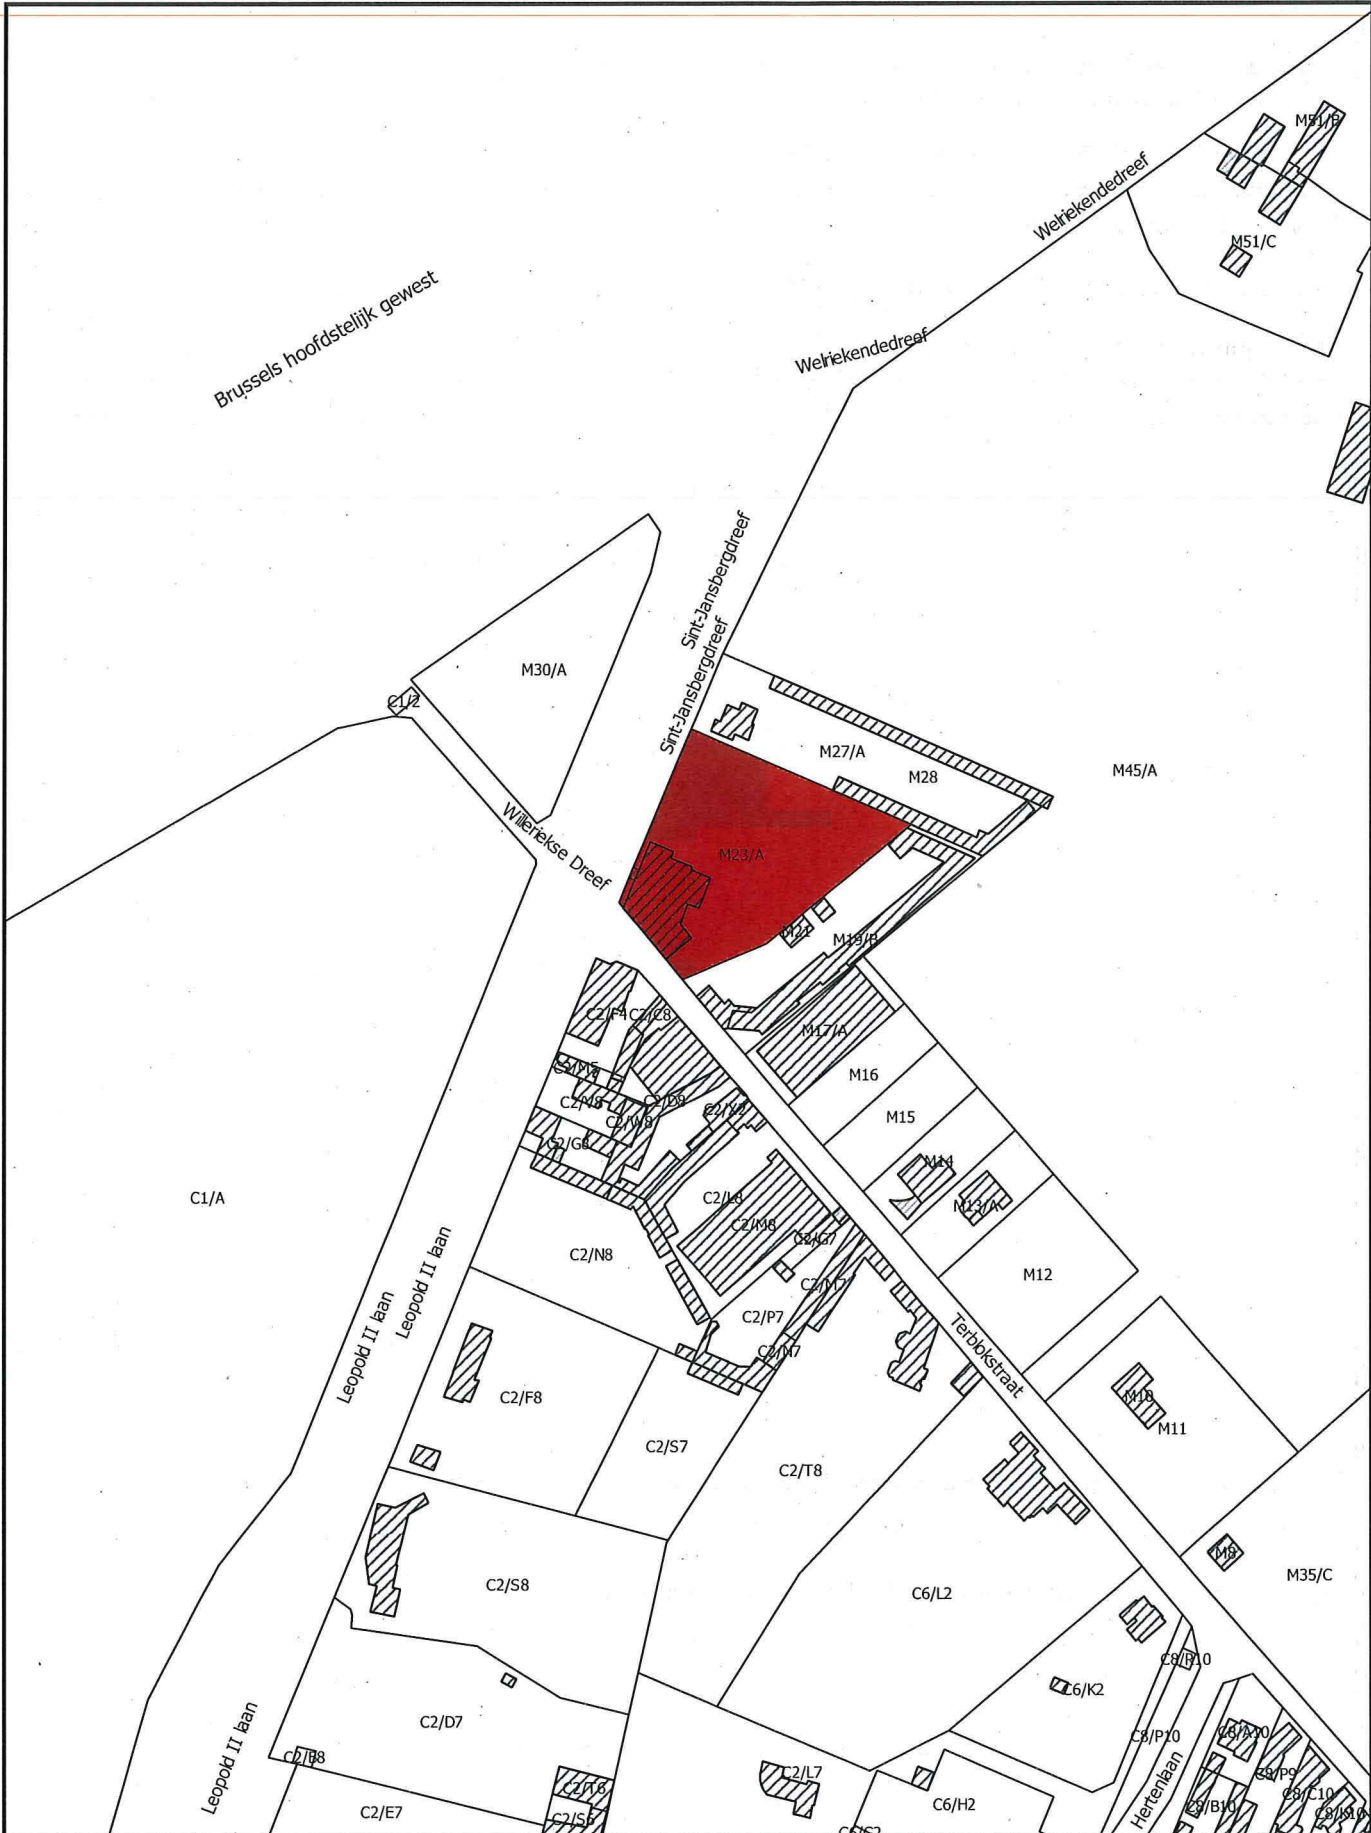

 Monument

Schaal: 1:2.500

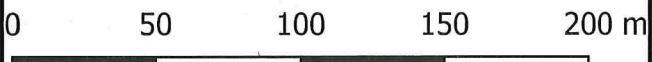

Afbakening gebaseerd op het GRB. Datum raadpleging: 7/11/2018