

**Bijlage 1. Gegeorefereerd plan bij het ministerieel besluit tot voorlopige bescherming als monument van de calvarie en de lijnaanplanting van geschoren taxus en hulst op de begraafplaats in Asse**

Provincie: Vlaams-Brabant

Gemeente: Asse, 2de afdeling, sectie B

Objectnummer: 4.01/23002/146.1

Dossiernummer: 4.001/23002/101.1

Omschrijving:

De calvarie en de lijnaanplanting van geschoren taxus en hulst op de begraafplaats,  
Mollemseweg zonder nummer

Mij bekend om gevoegd te worden bij het besluit van heden:


Brussel,



21 JAN. 2019

De Vlaamse minister van Buitenlands Beleid en Onroerend Erfgoed,

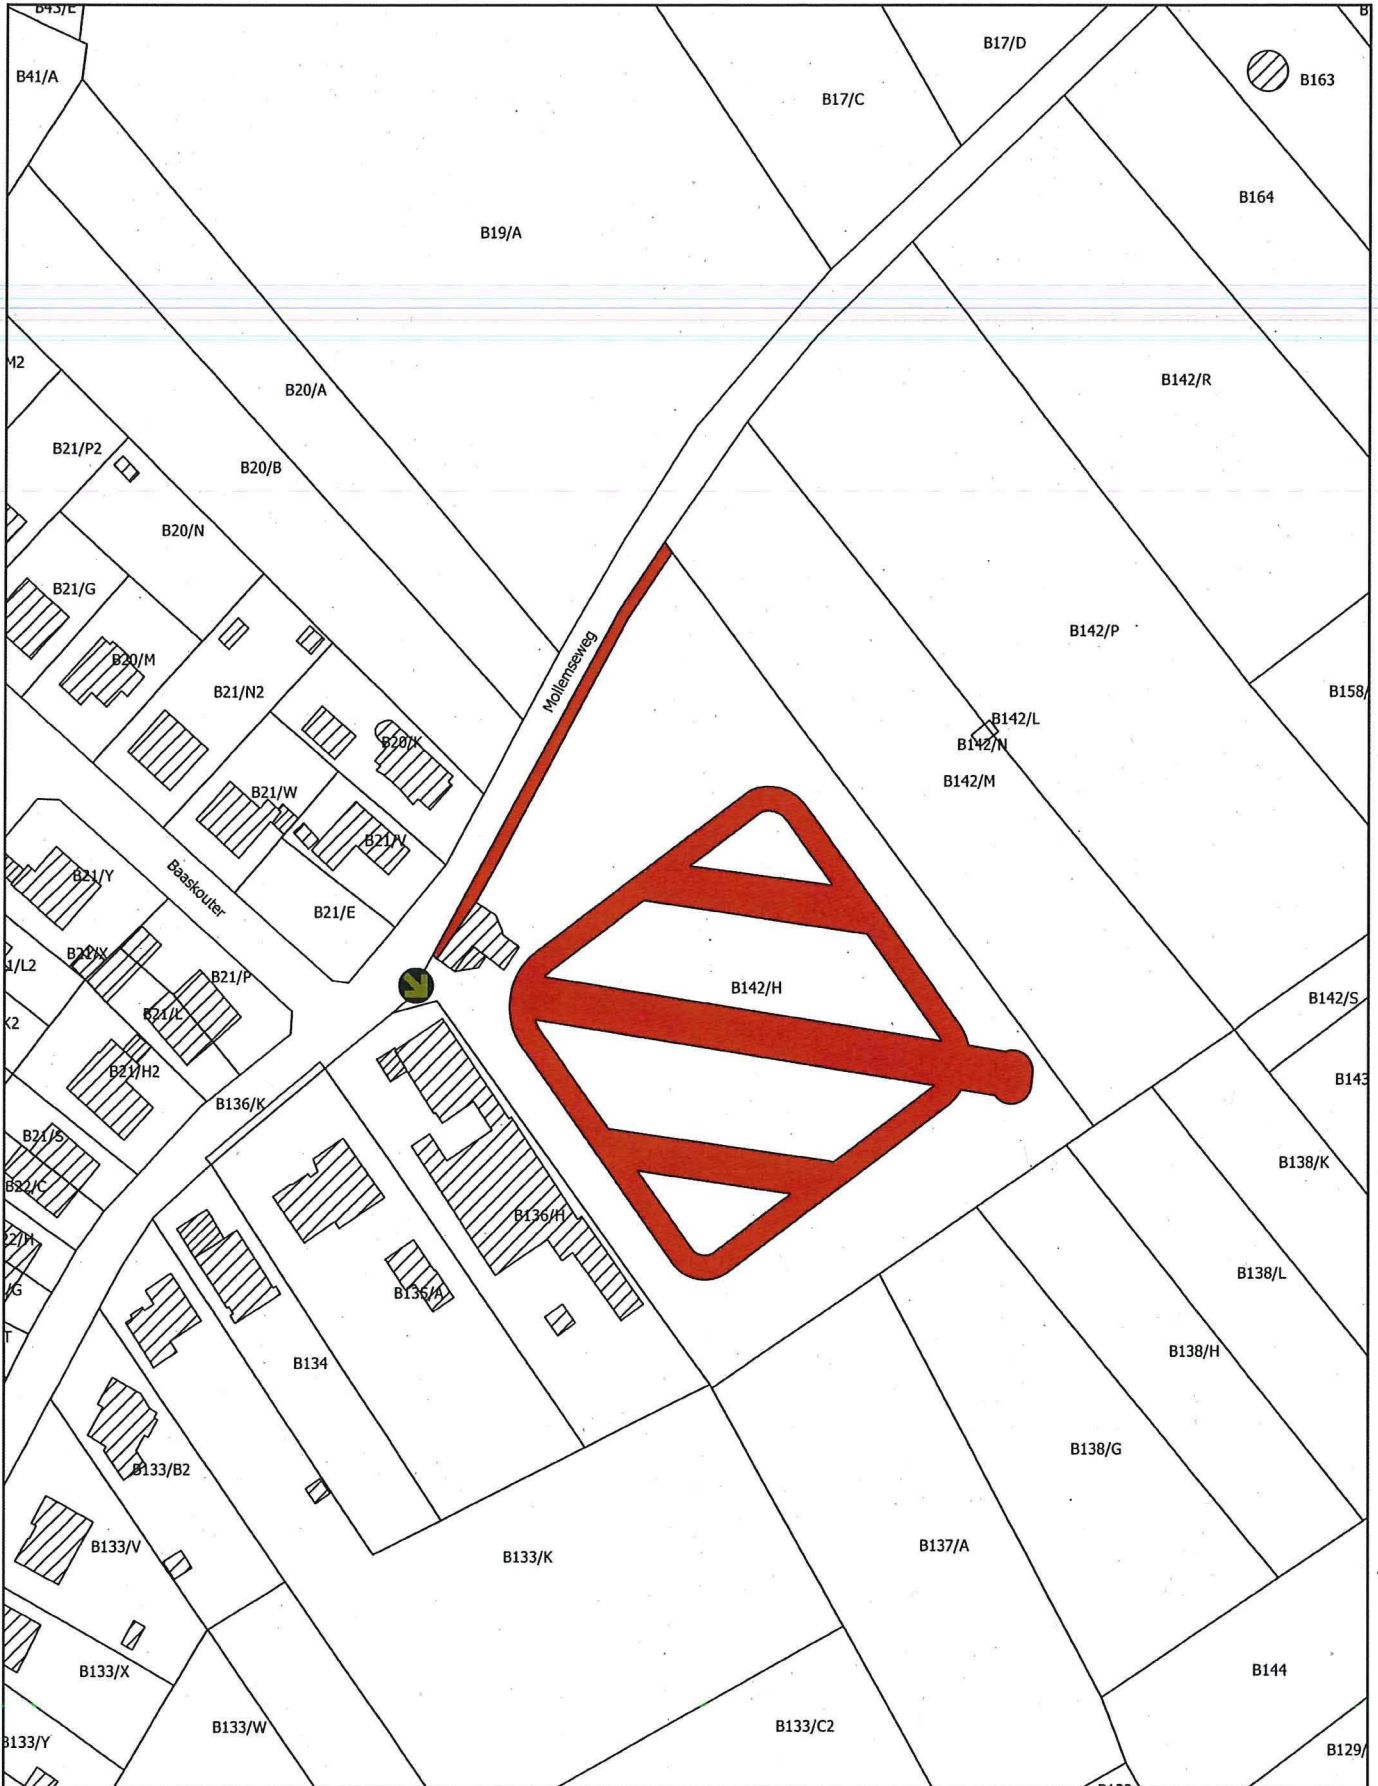

Geert BOURGEOIS



-  Monument
-  Plaats van aanplakking van het bericht over het openbaar onderzoek

Schaal: 1:1.500  
 10 0 10 20 30 40 m



Afbakening gebaseerd op het GRB  
 Datum raadpleging: 10/12/2018

