

Bijlage 1. Plan bij het ministerieel besluit tot voorlopige bescherming als monument van Provinciaal Handels- en Taalinstituut in Gent

Provincie: Oost-Vlaanderen

Gemeente: Gent, 16de afdeling, sectie K

Objectnummer: 4.01/44021/1460.1

Dossiernummer: 4.001/44021/139.1

Omschrijving:

Provinciaal Handels- en Taalinstituut, Abdisstraat 52-56 en Henleykaai 83-84

Mij bekend om gevoegd te worden bij het besluit van heden:


Brussel,

01 FEB 2019

De Vlaamse minister van Buitenlands Beleid en Onroerend Erfgoed,



Geert BOURGEOIS

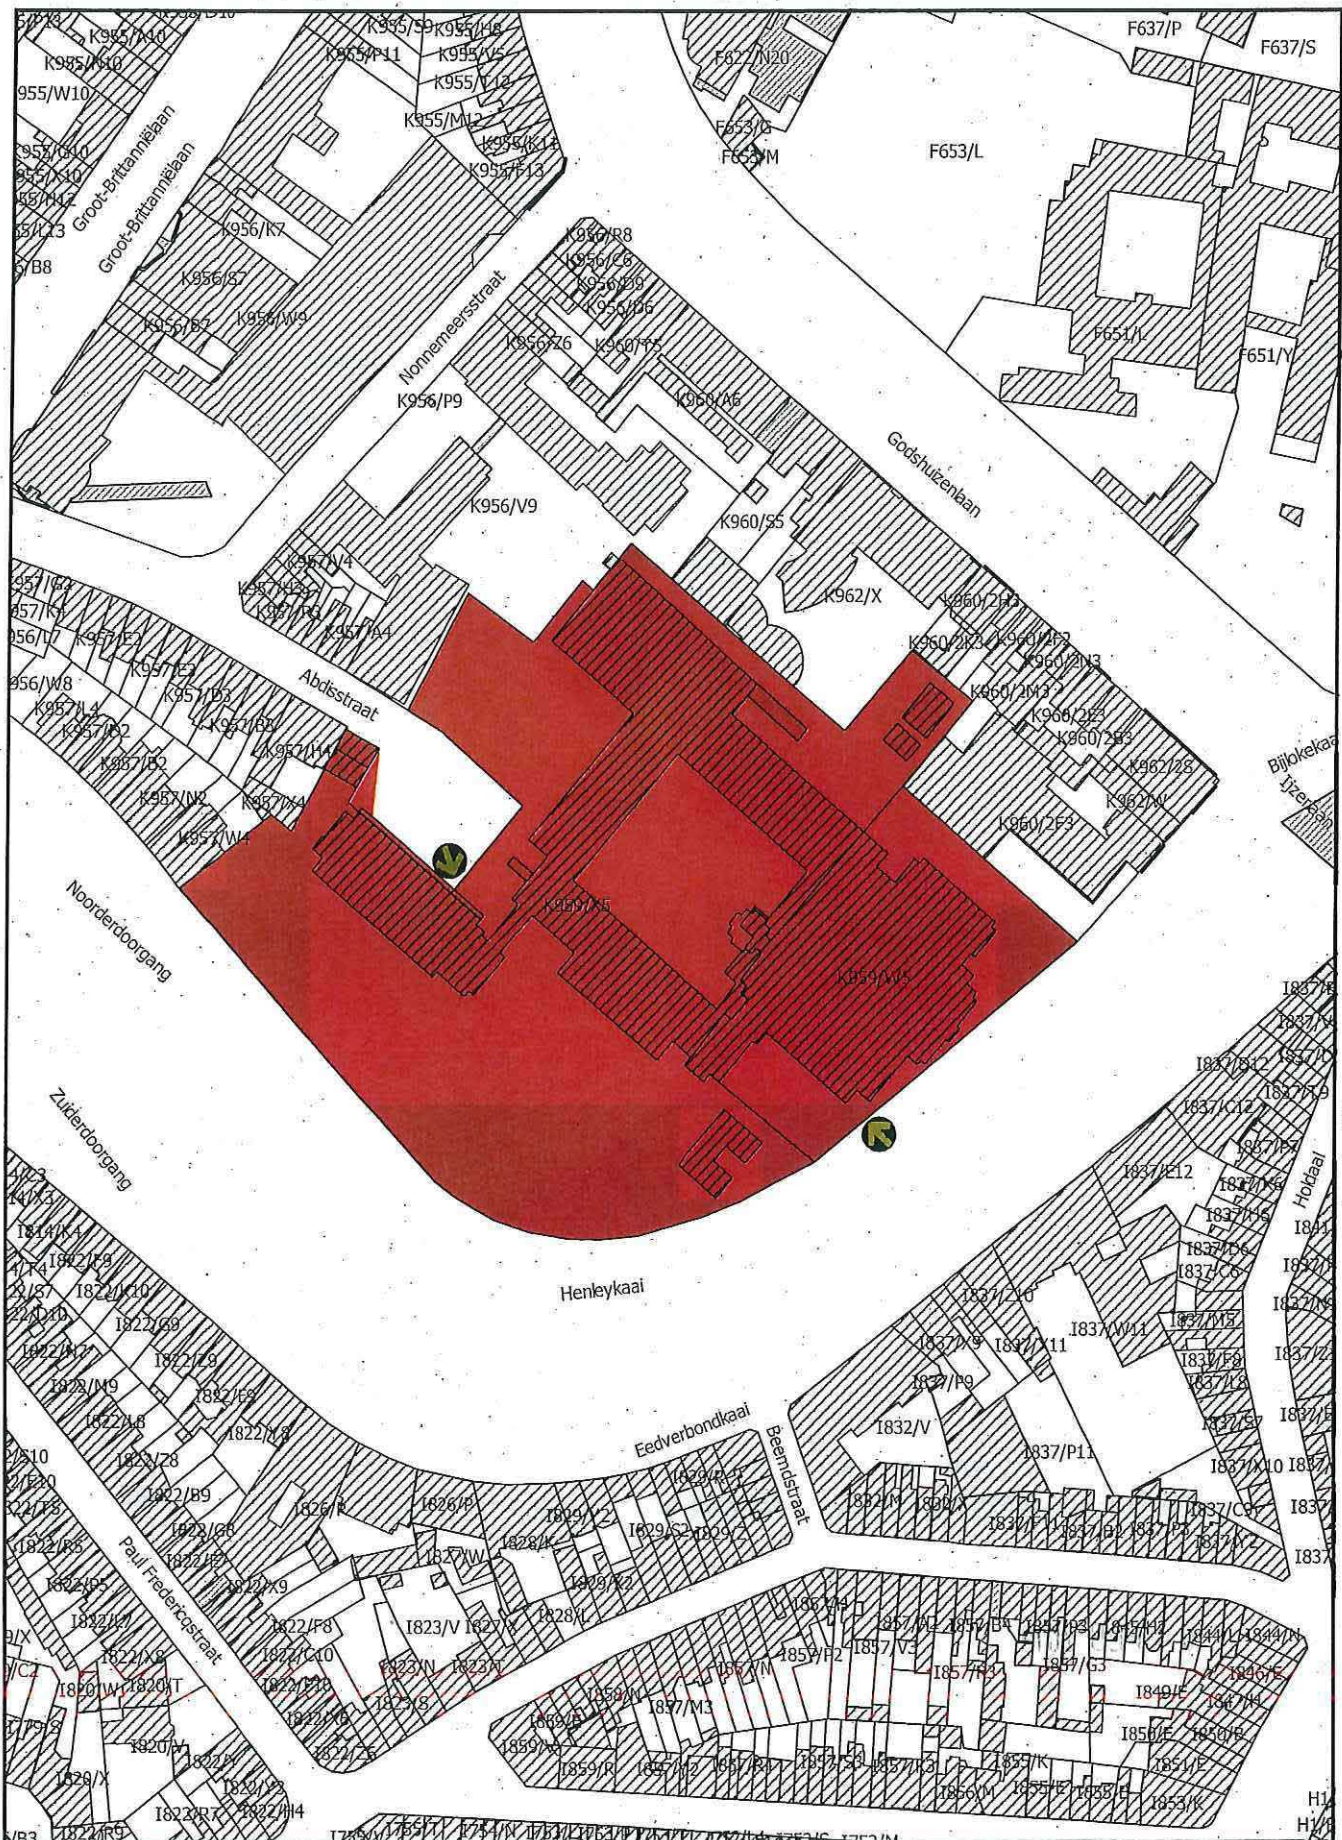


 Monument

 Plaats van aanplakking van het bericht over het openbaar onderzoek

Schaal: 1:2.000

0 40 80 120 160 m

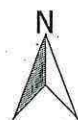

Afbakening gebaseerd op het GRB. Datum raadpleging: 17/12/2018