

Bijlage 1. Plan bij het ministerieel besluit tot voorlopige bescherming als monument van Architectenwoning Louis Hagen in Gent (Sint-Amandsberg)

Provincie: Oost-Vlaanderen

Gemeente: Gent, 19de afdeling, sectie C

Objectnummer: 4.01/44021/1466.1

Dossiernummer: 4.001/44021/145.1

Omschrijving:

Architectenwoning Louis Hagen, Nijverheidskaai 43

Mij bekend om gevoegd te worden bij het besluit van heden:


Brussel,

21 FEB. 2019


De Vlaamse minister van Buitenlands Beleid en Onroerend Erfgoed,



Geert BOURGEOIS

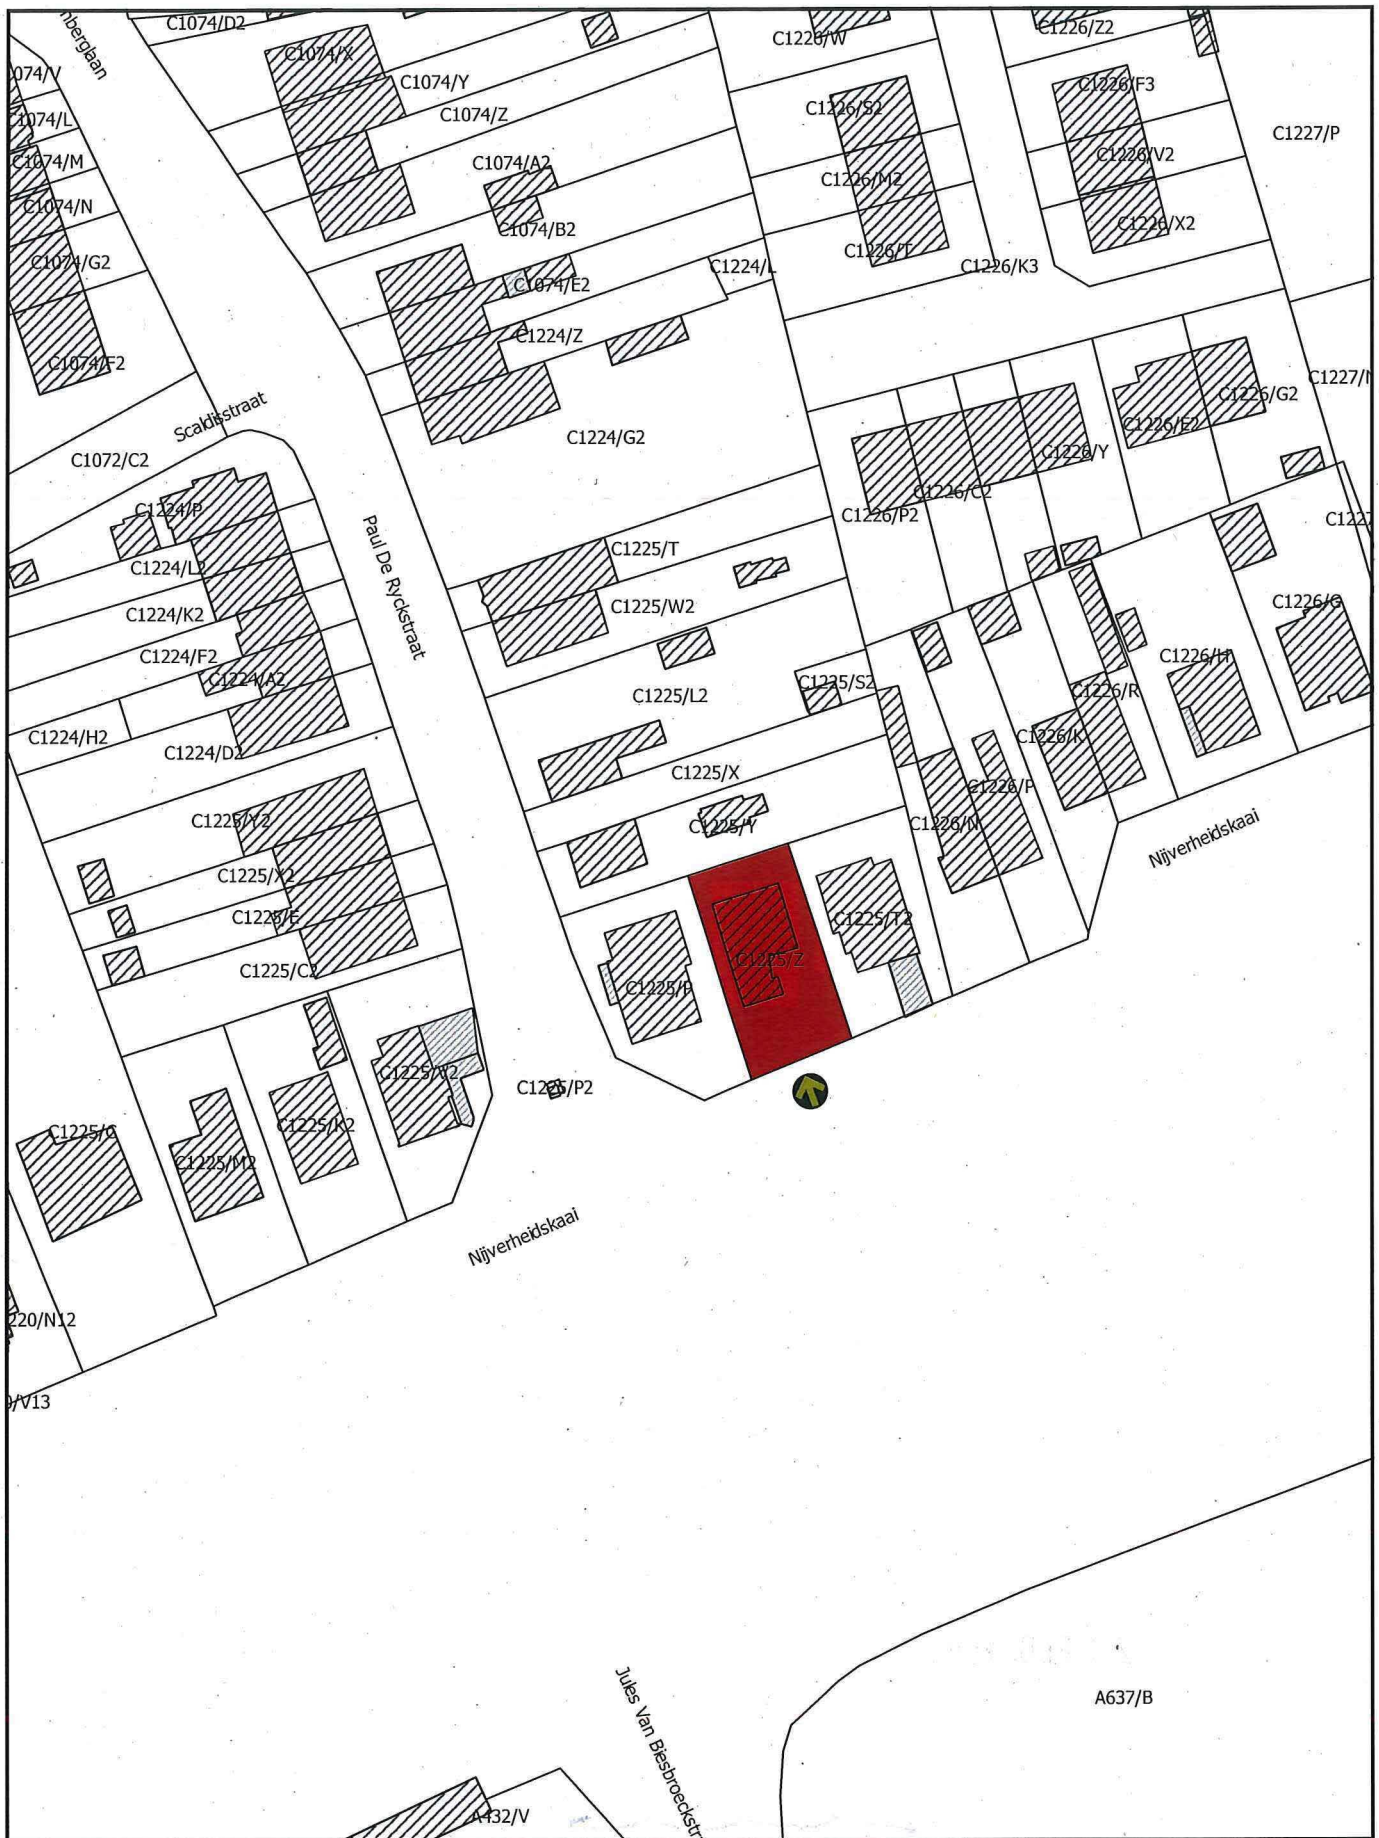

 Monument

 Plaats van aanplakking van het bericht over het openbaar onderzoek

Schaal: 1:1.000

0 20 40 60 80 m

Afbakening gebaseerd op het GRB. Datum raadpleging: 29/10/2018

