

Bijlage 1. Plan bij het ministerieel besluit tot voorlopige bescherming als monument van het burgerhuis Delacroix in Tervuren

Provincie: Vlaams-Brabant

Gemeente: Tervuren, 2de afdeling, sectie D

Objectnummer: 4.01/24104/143.1

-

Dossiernummer: 4.001/24104/103.1

Omschrijving:

Burgerhuis Delacroix, Kerkstraat 29


Mij bekend om gevoegd te worden bij het besluit van heden:

Brussel, **12 MAART 2019**

De Vlaamse minister van Buitenlands Beleid en Onroerend Erfgoed,



Geert BOURGEOIS

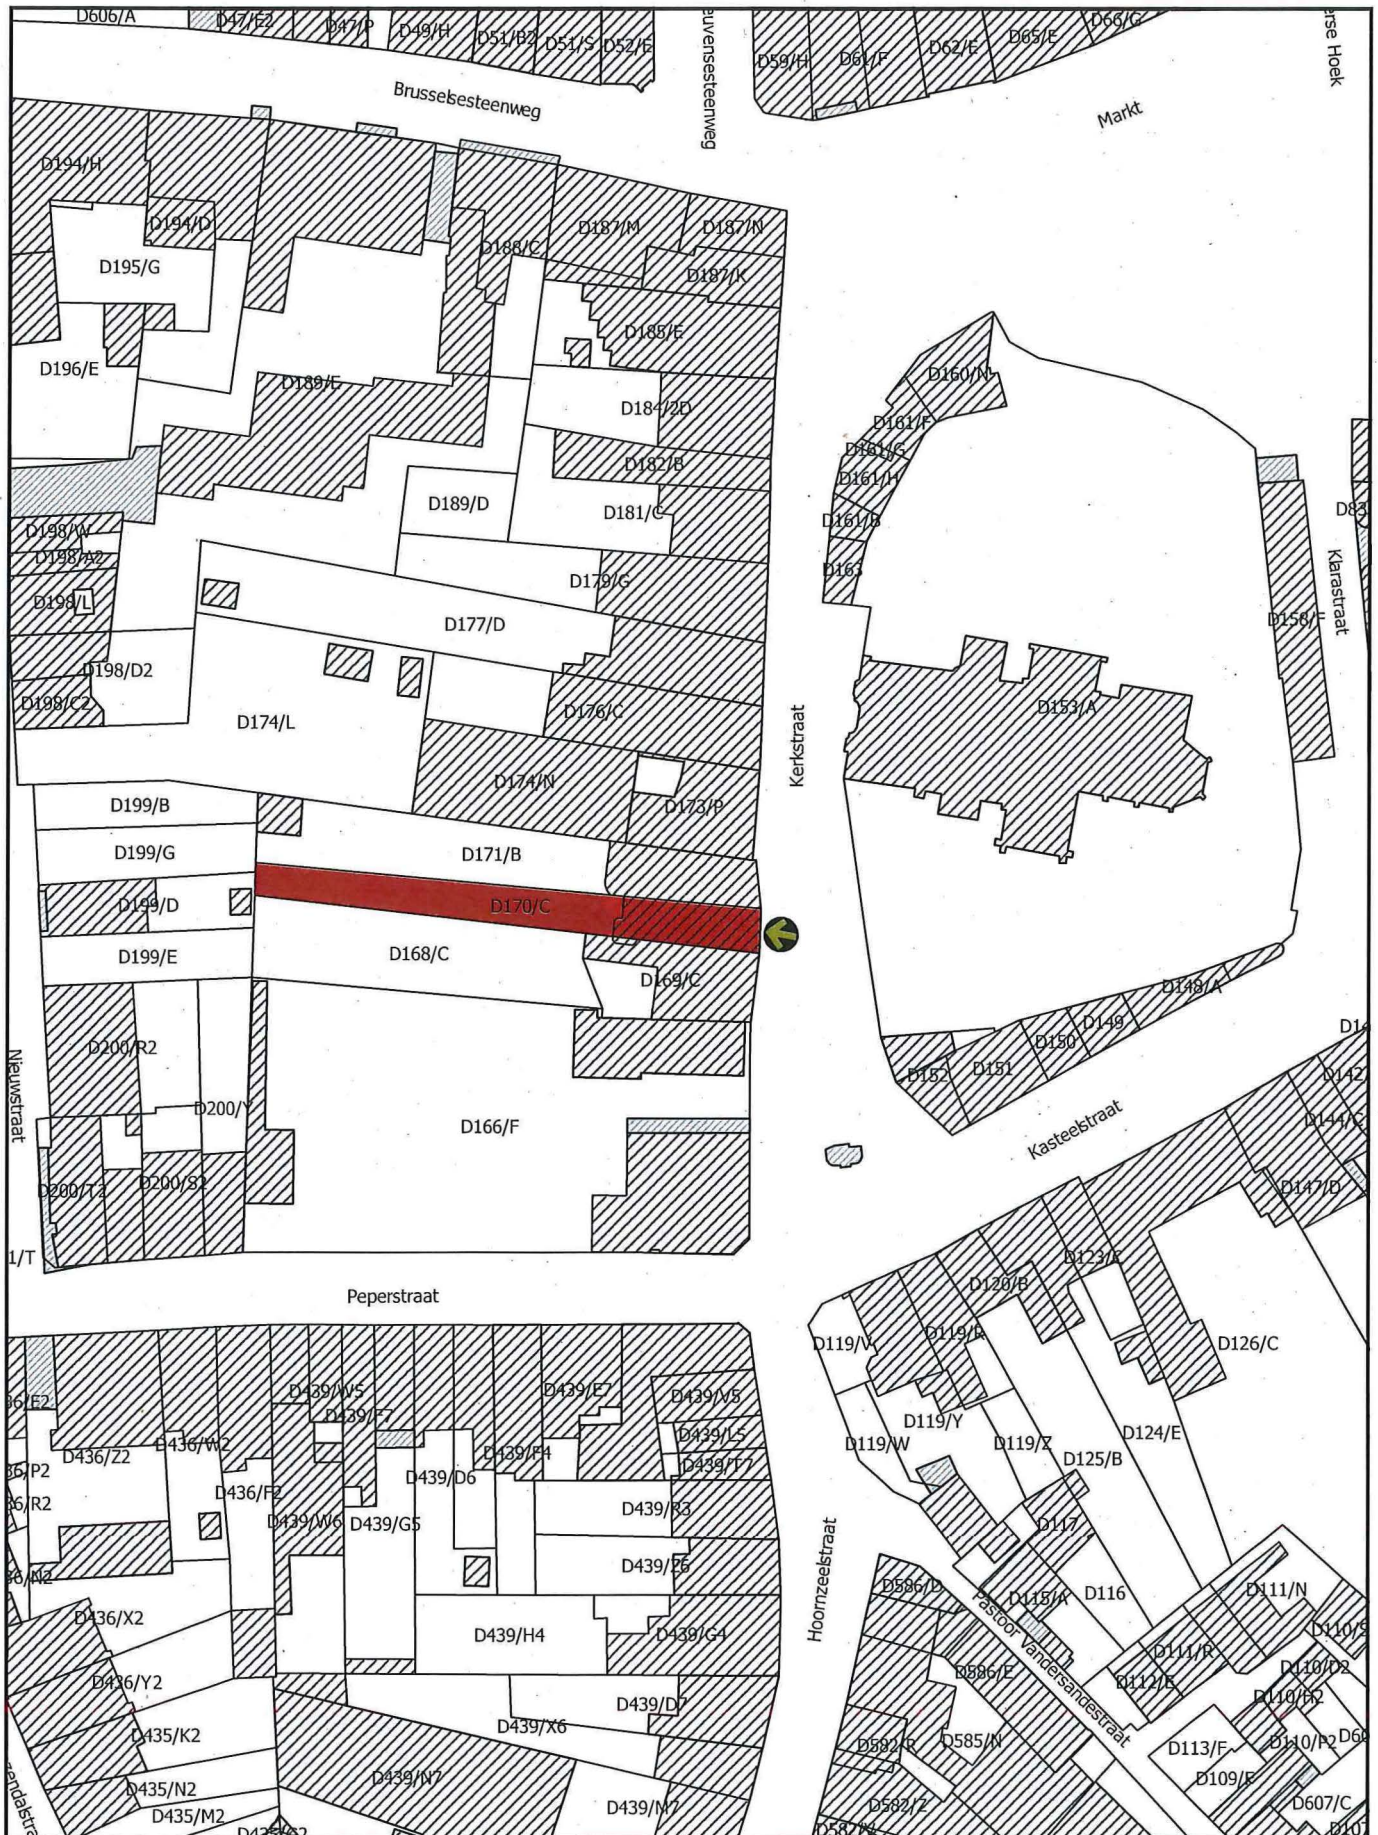

 Monument

 Plaats van aanplakking van het bericht over het openbaar onderzoek

Schaal: 1:1.000

0 20 40 60 80 m



Afbakening gebaseerd op het GRB. Datum raadpleging: 31/01/2019