

Bijlage 1. Gegeoreferereerd plan bij het ministerieel besluit tot definitieve bescherming als monument met overgangszone van het gemeentehuis van Dworp in Beersel

Provincie: Vlaams Brabant

Gemeente: Beersel, 3de afdeling, sectie D

Objectnummer: 4.01/23003/138.1

-

Dossiernummer: 4.001/23003/106.1

Omschrijving:

het gemeentehuis van Dworp,
Alsebergsesteenweg 612 en zonder nummer

Mij bekend om gevoegd te worden bij het besluit van heden:


Brussel,

12 MAART 2019

De Vlaamse minister van Buitenlands Beleid en Onroerend Erfgoed,



Geert BOURGEOIS

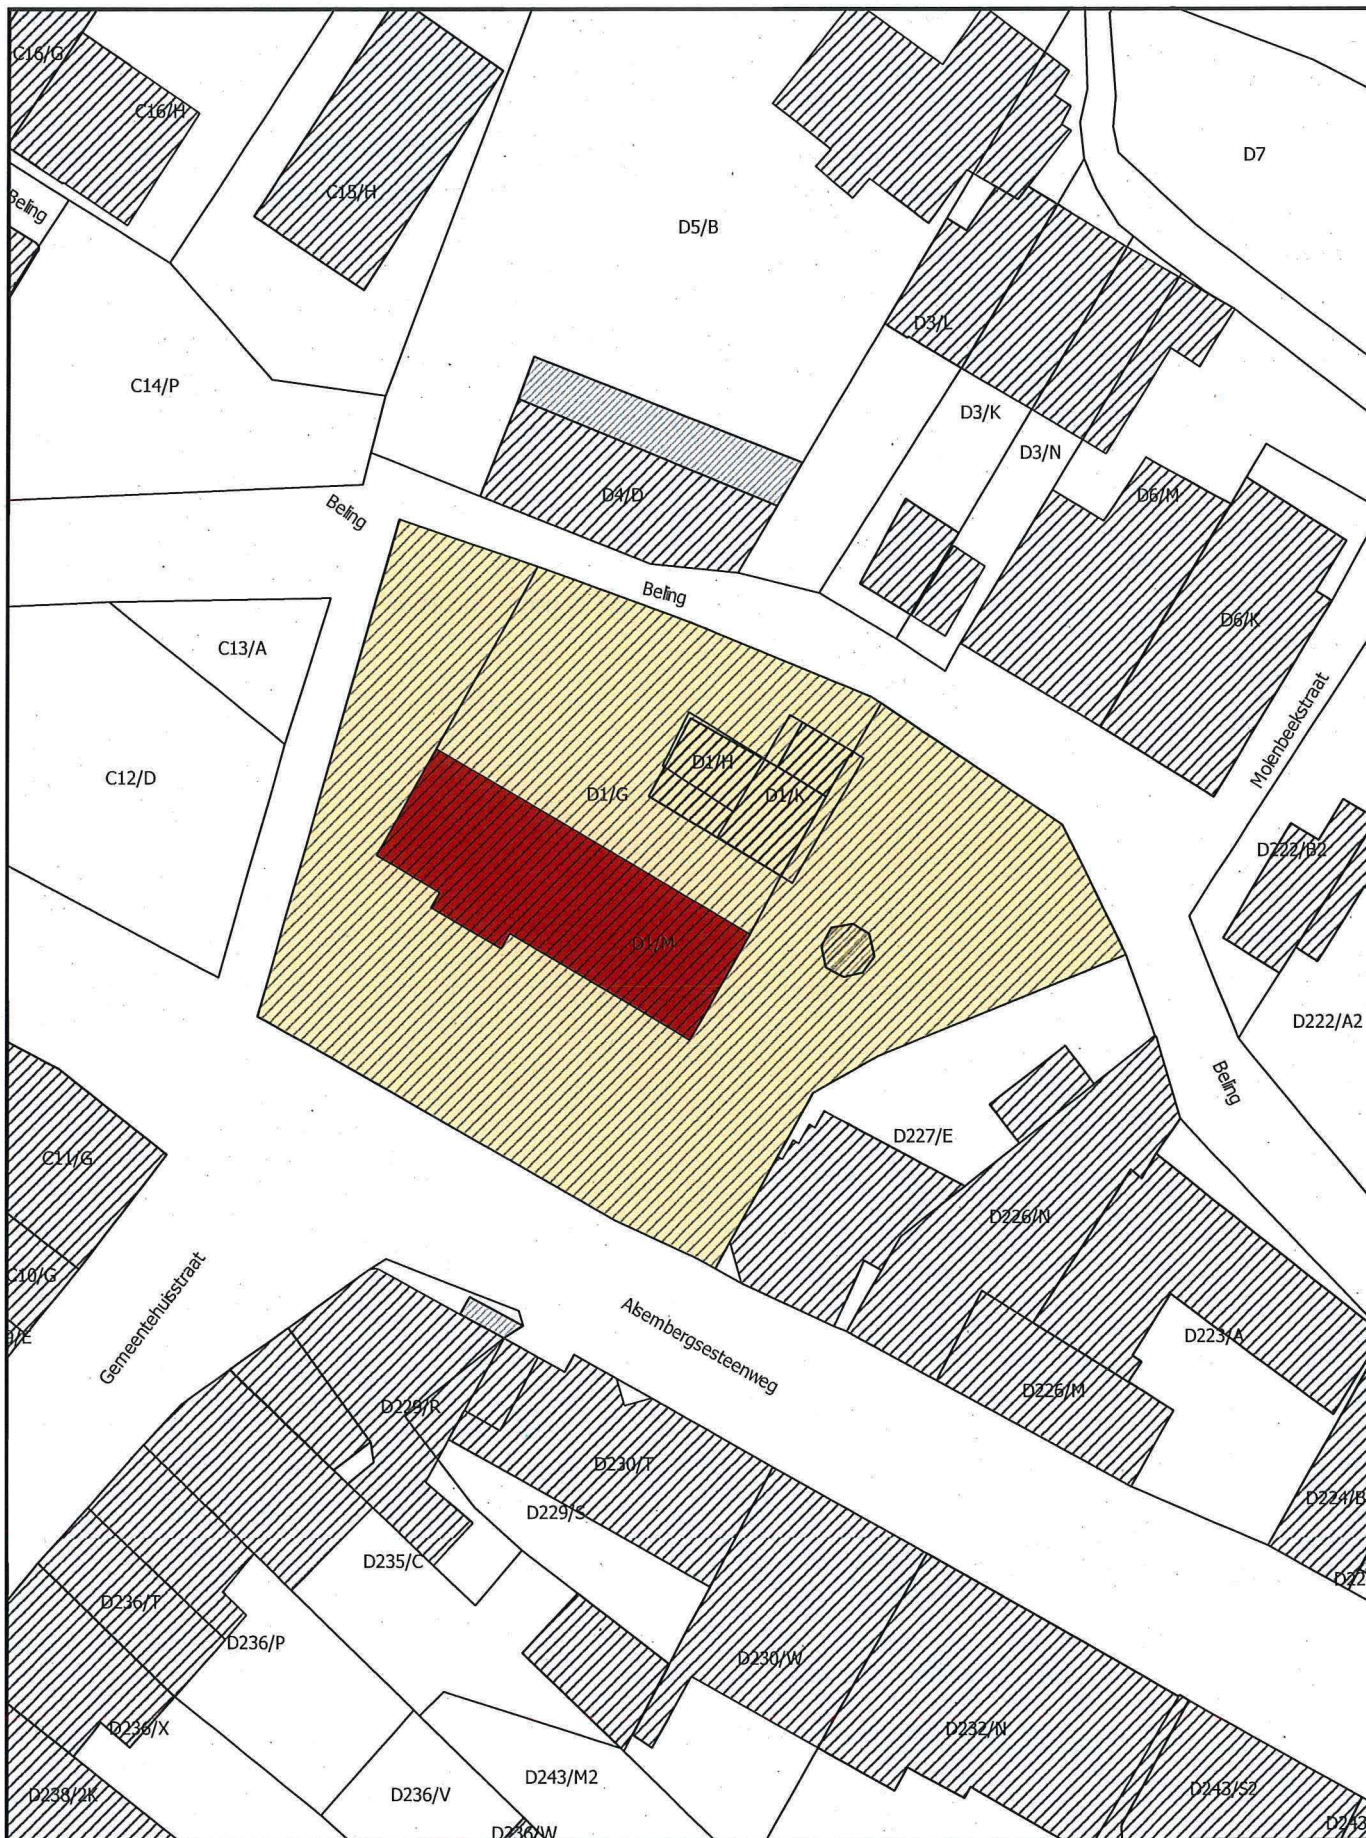

- Monument
- Overgangszone

Schaal: 1:500

0 10 20 30 40 m



Afbakening gebaseerd op het GRB. Datum raadpleging: 17/01/2019

