

Bijlage 1. Gegeorefereerd plan bij het ministerieel besluit tot definitieve bescherming als monument van de Duitse bunkers 'Südabschnitt' uit de Eerste Wereldoorlog bij Fort Breendonk in Willebroek (Tisselt)

Provincie: Antwerpen

Gemeente: Willebroek, 5de afdeling, sectie D

Objectnummer: 4.01/12040/133.1 -

Dossiernummer: 4.001/12040/101.1

Omschrijving:

Duitse bunkers 'Südabschnitt' uit de Eerste Wereldoorlog bij Fort Breendonk,
Brandstraat zonder nummer


Mij bekend om gevoegd te worden bij het besluit van heden:


Brussel, **18 MAART 2019**

De Vlaamse minister van Buitenlands Beleid en Onroerend Erfgoed,



Geert BOURGEOIS

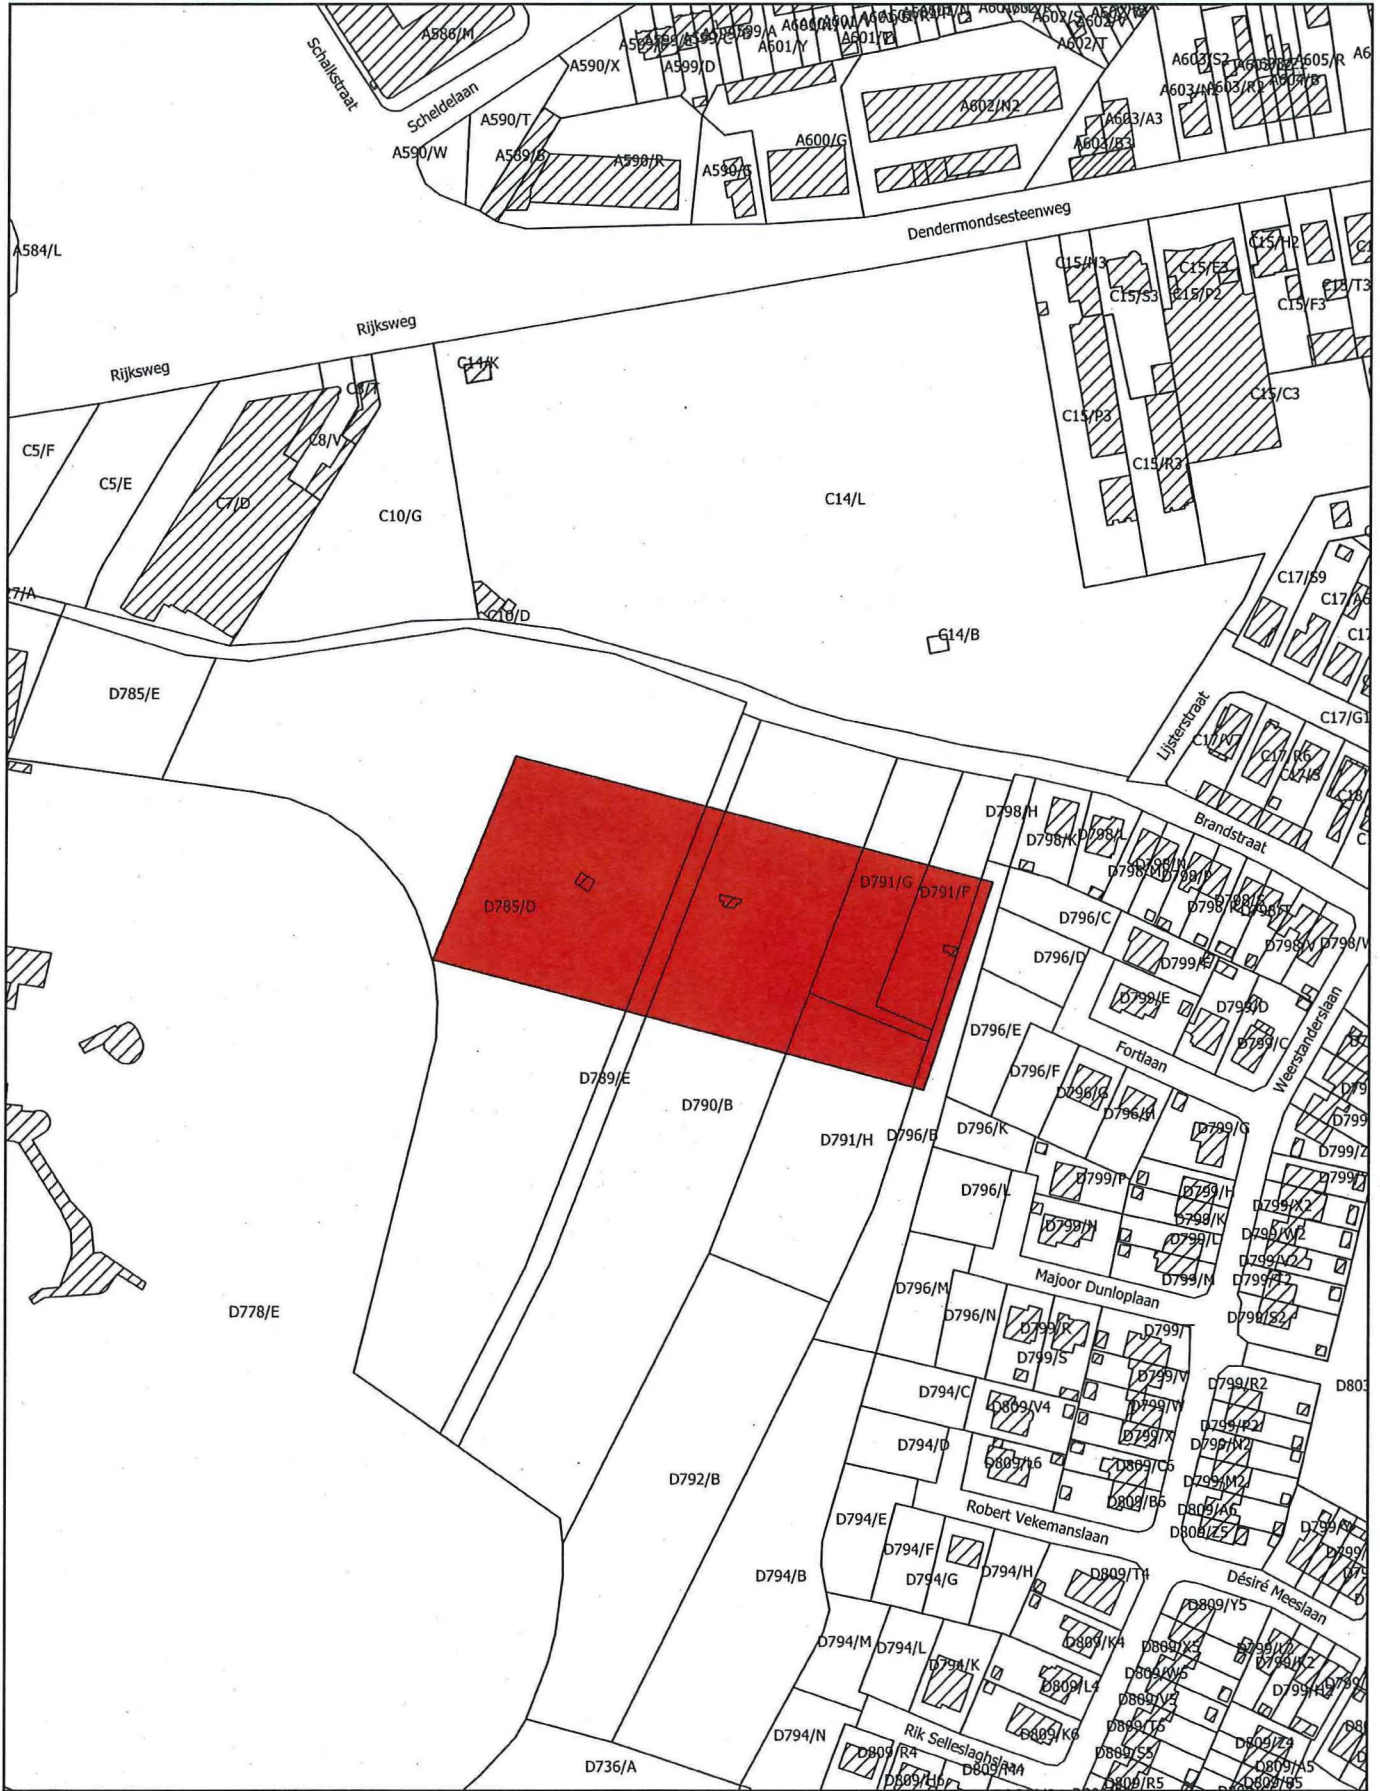

 Monument

Schaal: 1:2.500

20 0 20 40 60 80 m



Afbakening gebaseerd op het GRB
Datum raadpleging: 26/02/2019