

**Bijlage 1. Gegeoreferereerd plan bij het ministerieel besluit tot definitieve bescherming als monument van de site met Duitse bunkers en loopgraven 'Südabschnitt' uit de Eerste Wereldoorlog in Puurs**

Provincie: Antwerpen

Gemeente: Puurs, 1ste afdeling, sectie A

Objectnummer: 4.01/12030/135.1

-

Dossiernummer: 4.001/12030/103.1

Omschrijving:

Site met Duitse bunkers en loopgraven 'Südabschnitt' uit de Eerste Wereldoorlog,  
Hof-ten-Berglaan 8


Mij bekend om gevoegd te worden bij het besluit van heden:

Brussel, 18 MAART 2019

De Vlaamse minister van Buitenlands Beleid en Onroerend Erfgoed,



Geert BOURGEOIS

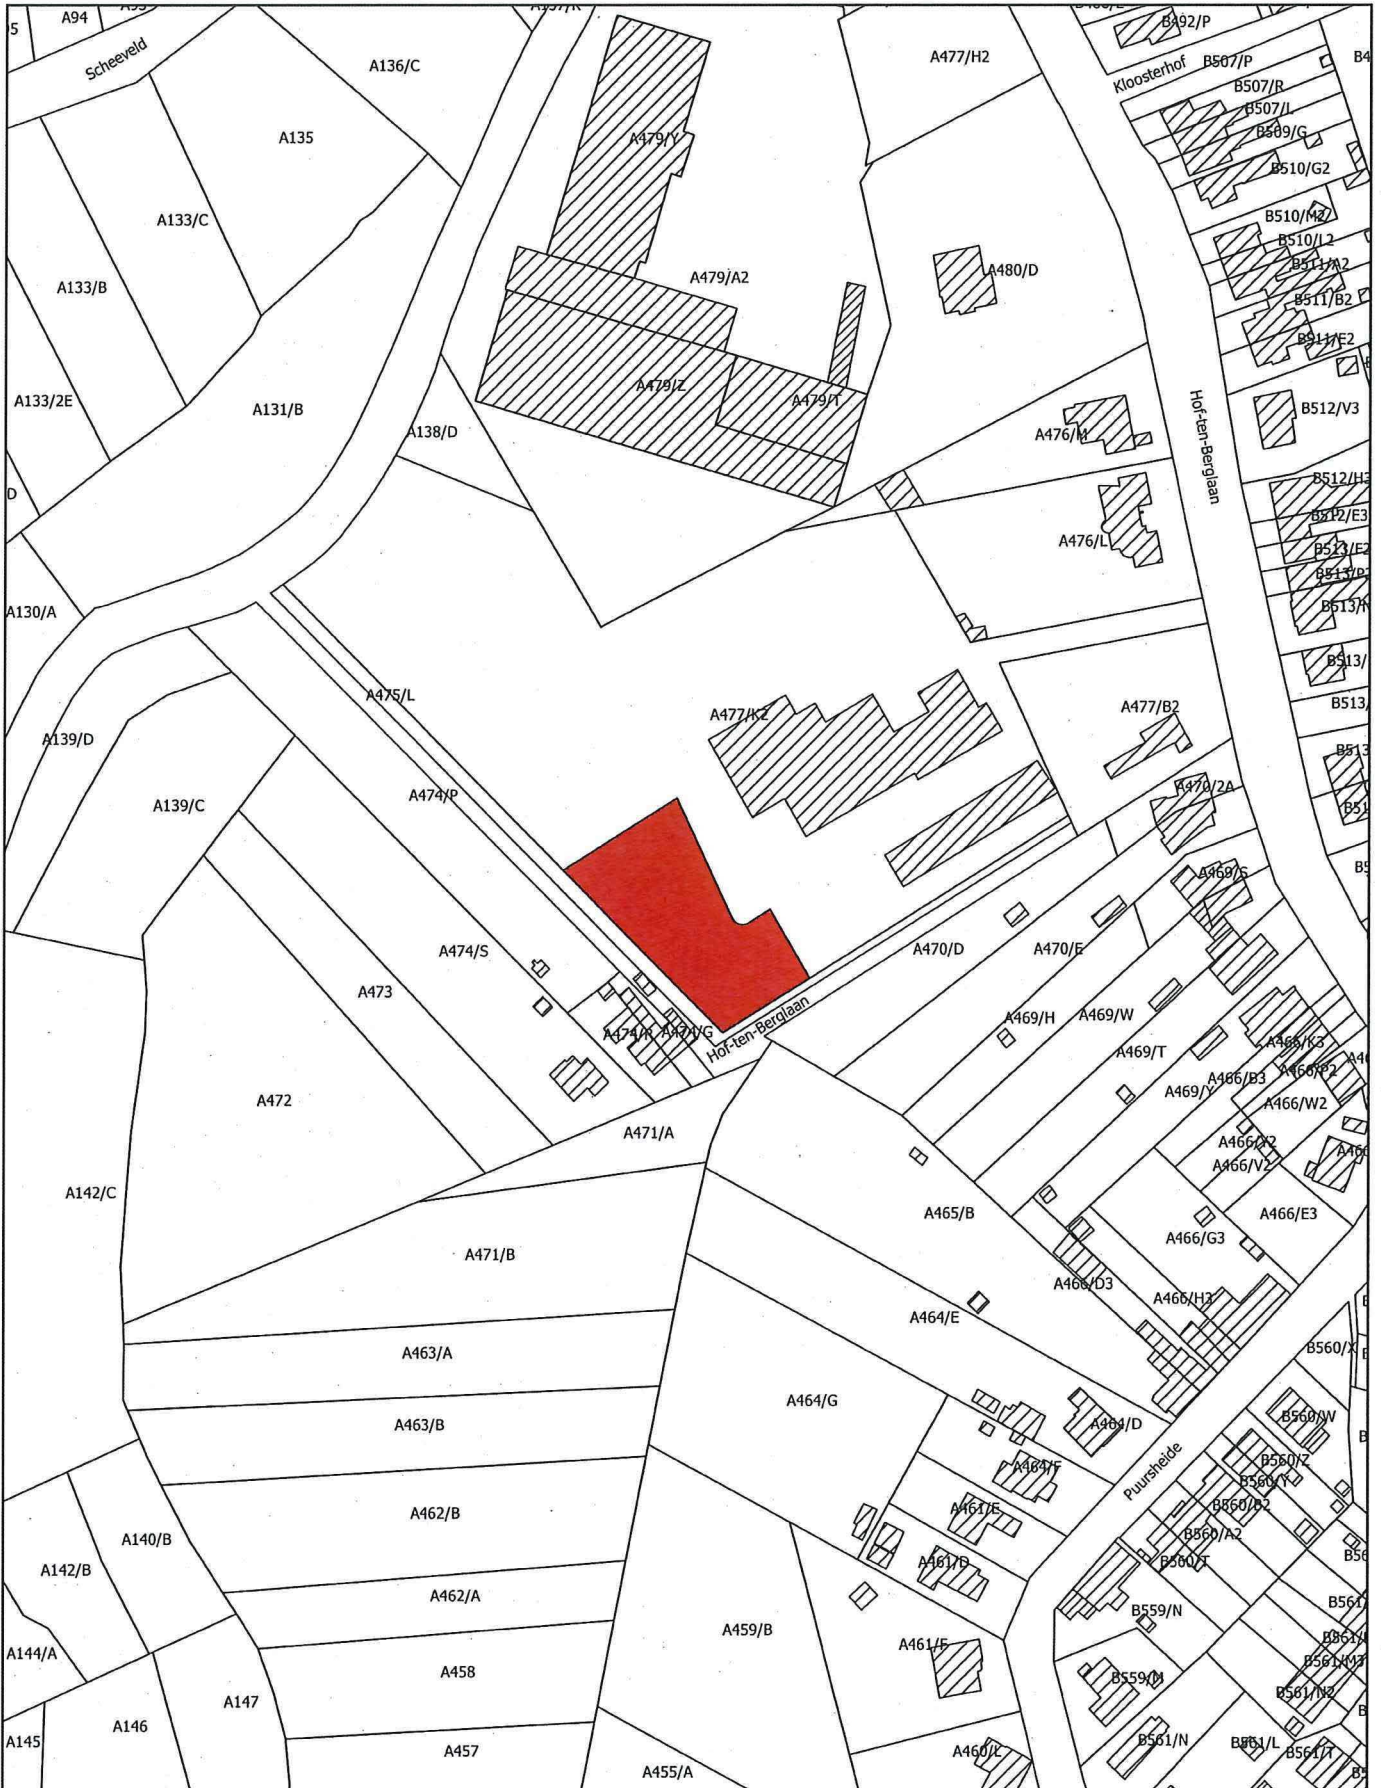

 Monument

Schaal: 1:2.000

20 0 20 40 60 80 m



Afbakening gebaseerd op het GRB  
Datum raadpleging: 26/02/2019

