

Bijlage 1. Plan bij het ministerieel besluit tot voorlopige bescherming als monument van de woning Neuhuys in Antwerpen (Deurne)

Provincie: Antwerpen

Gemeente: Antwerpen, 32ste afdeling - Deurne, 6de afdeling, sectie B

Objectnummer: 4.01/11002/2495.1

Dossiernummer: 4.001/11002/144.1

Omschrijving:

woning Neuhuys, Cruyslei 62

Mij bekend om gevoegd te worden bij het besluit van heden:


Brussel,

23 APR. 2019

De Vlaamse minister van Buitenlands Beleid en Onroerend Erfgoed,



Geert BOURGEOIS

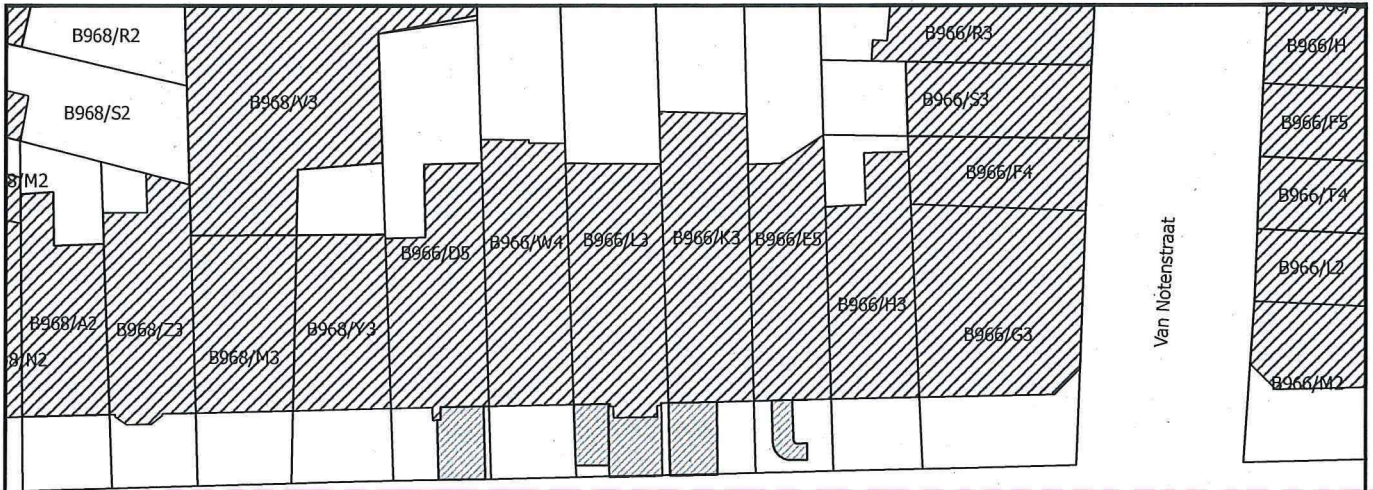


Cruyslei




Van Notenstraat

 Monument

 Plaats van aanplakking van het bericht over het openbaar onderzoek

Schaal: 1:500

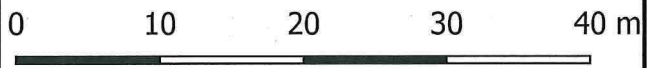

Afbakening gebaseerd op het GRB. Datum raadpleging: 1/03/2019