

Bijlage 1. Gegeorefereerd plan bij het ministerieel besluit tot definitieve bescherming als monument van de calvarie en de lijnaanplanting van geschoren taxus en hulst op de begraafplaats in Asse

Provincie: Vlaams-Brabant

Gemeente: Asse, 2de afdeling, sectie B

Objectnummer: 4.01/23002/146.1

-

Dossiernummer: 4.001/23002/101.1

Omschrijving:

De calvarie en de lijnaanplanting van geschoren taxus en hulst op de begraafplaats,
Mollemsweg zonder nummer


Mij bekend om gevoegd te worden bij het besluit van heden:

Brussel, 10 MEI 2019

De Vlaamse minister van Buitenlands Beleid en Onroerend Erfgoed,



Geert BOURGEOIS

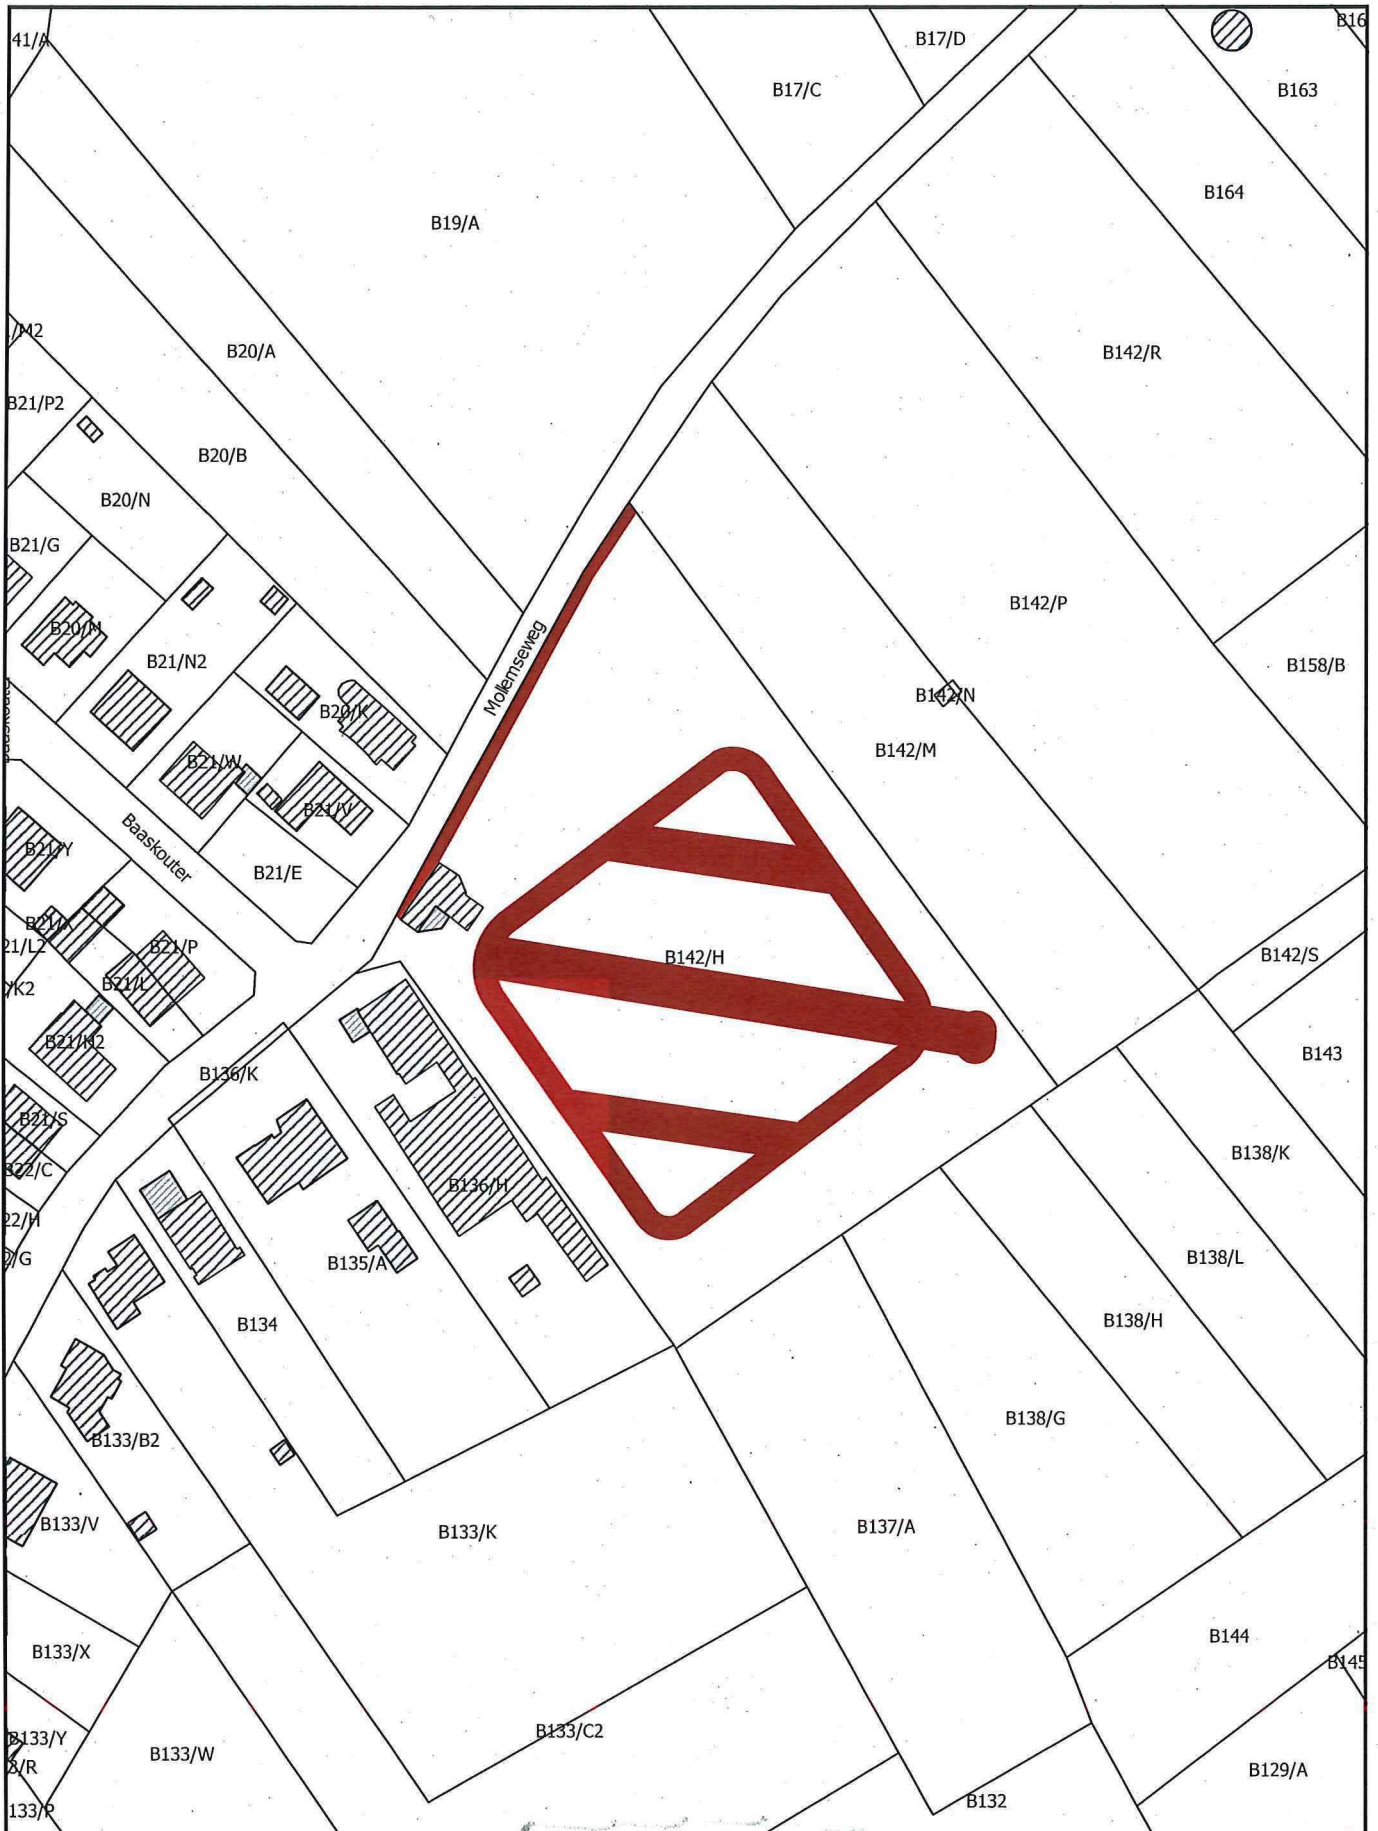

 Monument

Schaal: 1:1.500

0 25 50 75 100 m



Afbakening gebaseerd op het GRB. Datum raadpleging: 12/04/2019