

Bijlage 1. Plan bij het ministerieel besluit tot voorlopige bescherming als monument met overgangszone van de abdijhoeve Hof ten Brukom in Sint-Pieters-Leeuw

Provincie: Vlaams-Brabant

Gemeente: Sint-Pieters-Leeuw, 3de afdeling, sectie F

Objectnummer: 4.01/23077/119.1

-

Dossiernummer: 4.001/23077/106.1

Omschrijving:

Abdijhoeve Hof ten Brukom, Bergensesteenweg 711

Mij bekend om gevoegd te worden bij het besluit van heden:


Brussel,

10 MEI 2019

De Vlaamse minister van Buitenlands Beleid en Onroerend Erfgoed,



Geert BOURGEOIS

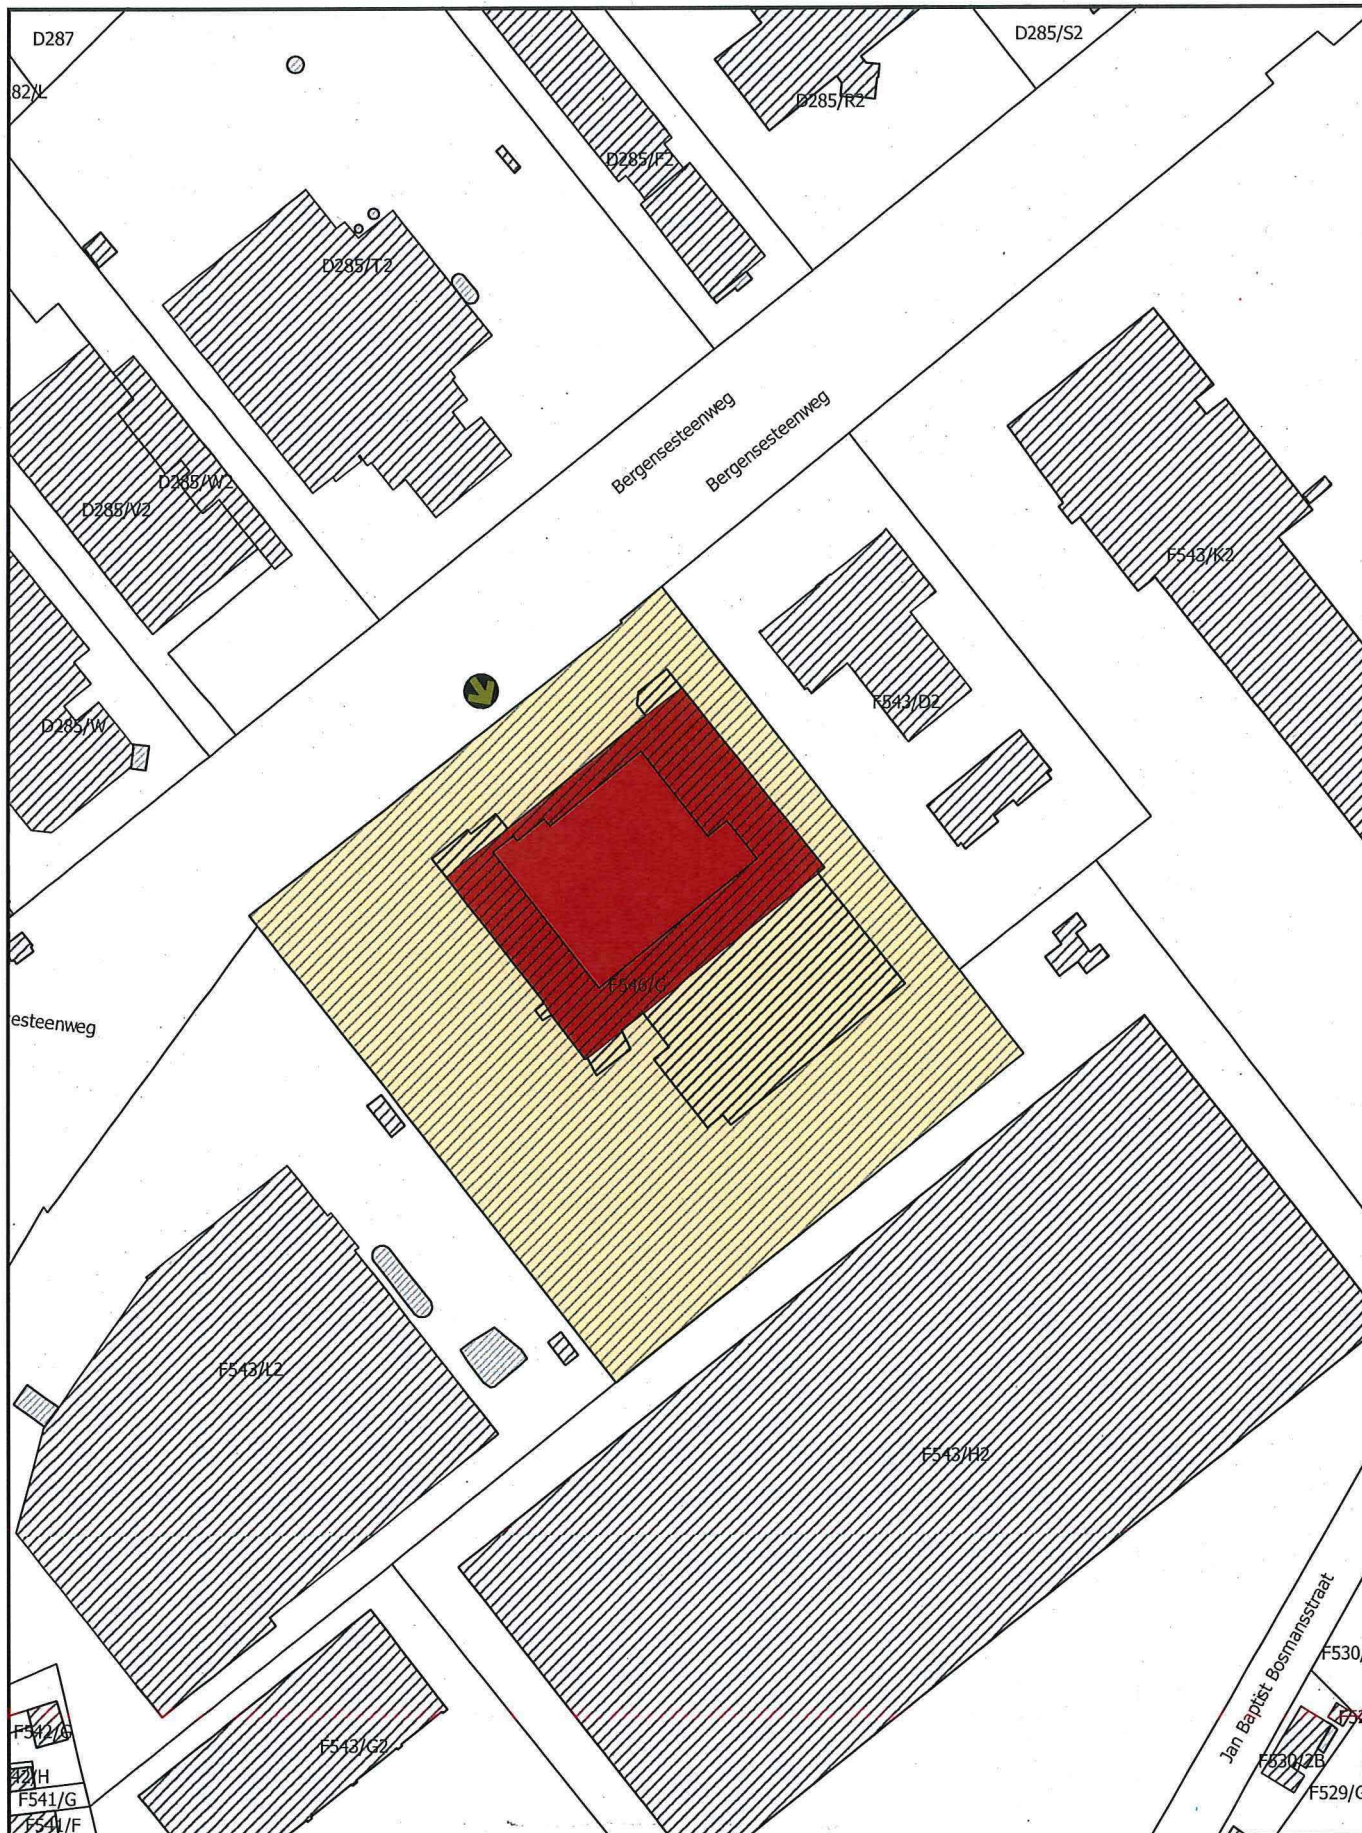

- Monument
- Overgangszone
- Plaats van aanplakking van het bericht over het openbaar onderzoek

Schaal: 1:1.500

0 30 60 90 120 m

Afbakening gebaseerd op het GRB. Datum raadpleging: 11/03/2019

