

Bijlage 1. Gegeorefererd plan bij het ministerieel besluit tot definitieve bescherming als monument van het graf van de kunstschilder Jean Brusselmans in Dilbeek

Provincie: Vlaams-Brabant

Gemeente: Dilbeek, 1ste afdeling, sectie A

Objectnummer: 4.01/23016/146.1

-

Dossiernummer: 4.001/23016/106.1

Omschrijving:

Het graf van de kunstschilder Jean Brusselmans, d'Arconatistraat zonder nummer

Mij bekend om gevoegd te worden bij het besluit van heden:


Brussel,

10 MEI 2019

De Vlaamse minister van Buitenlands Beleid en Onroerend Erfgoed,



Geert BOURGEOIS

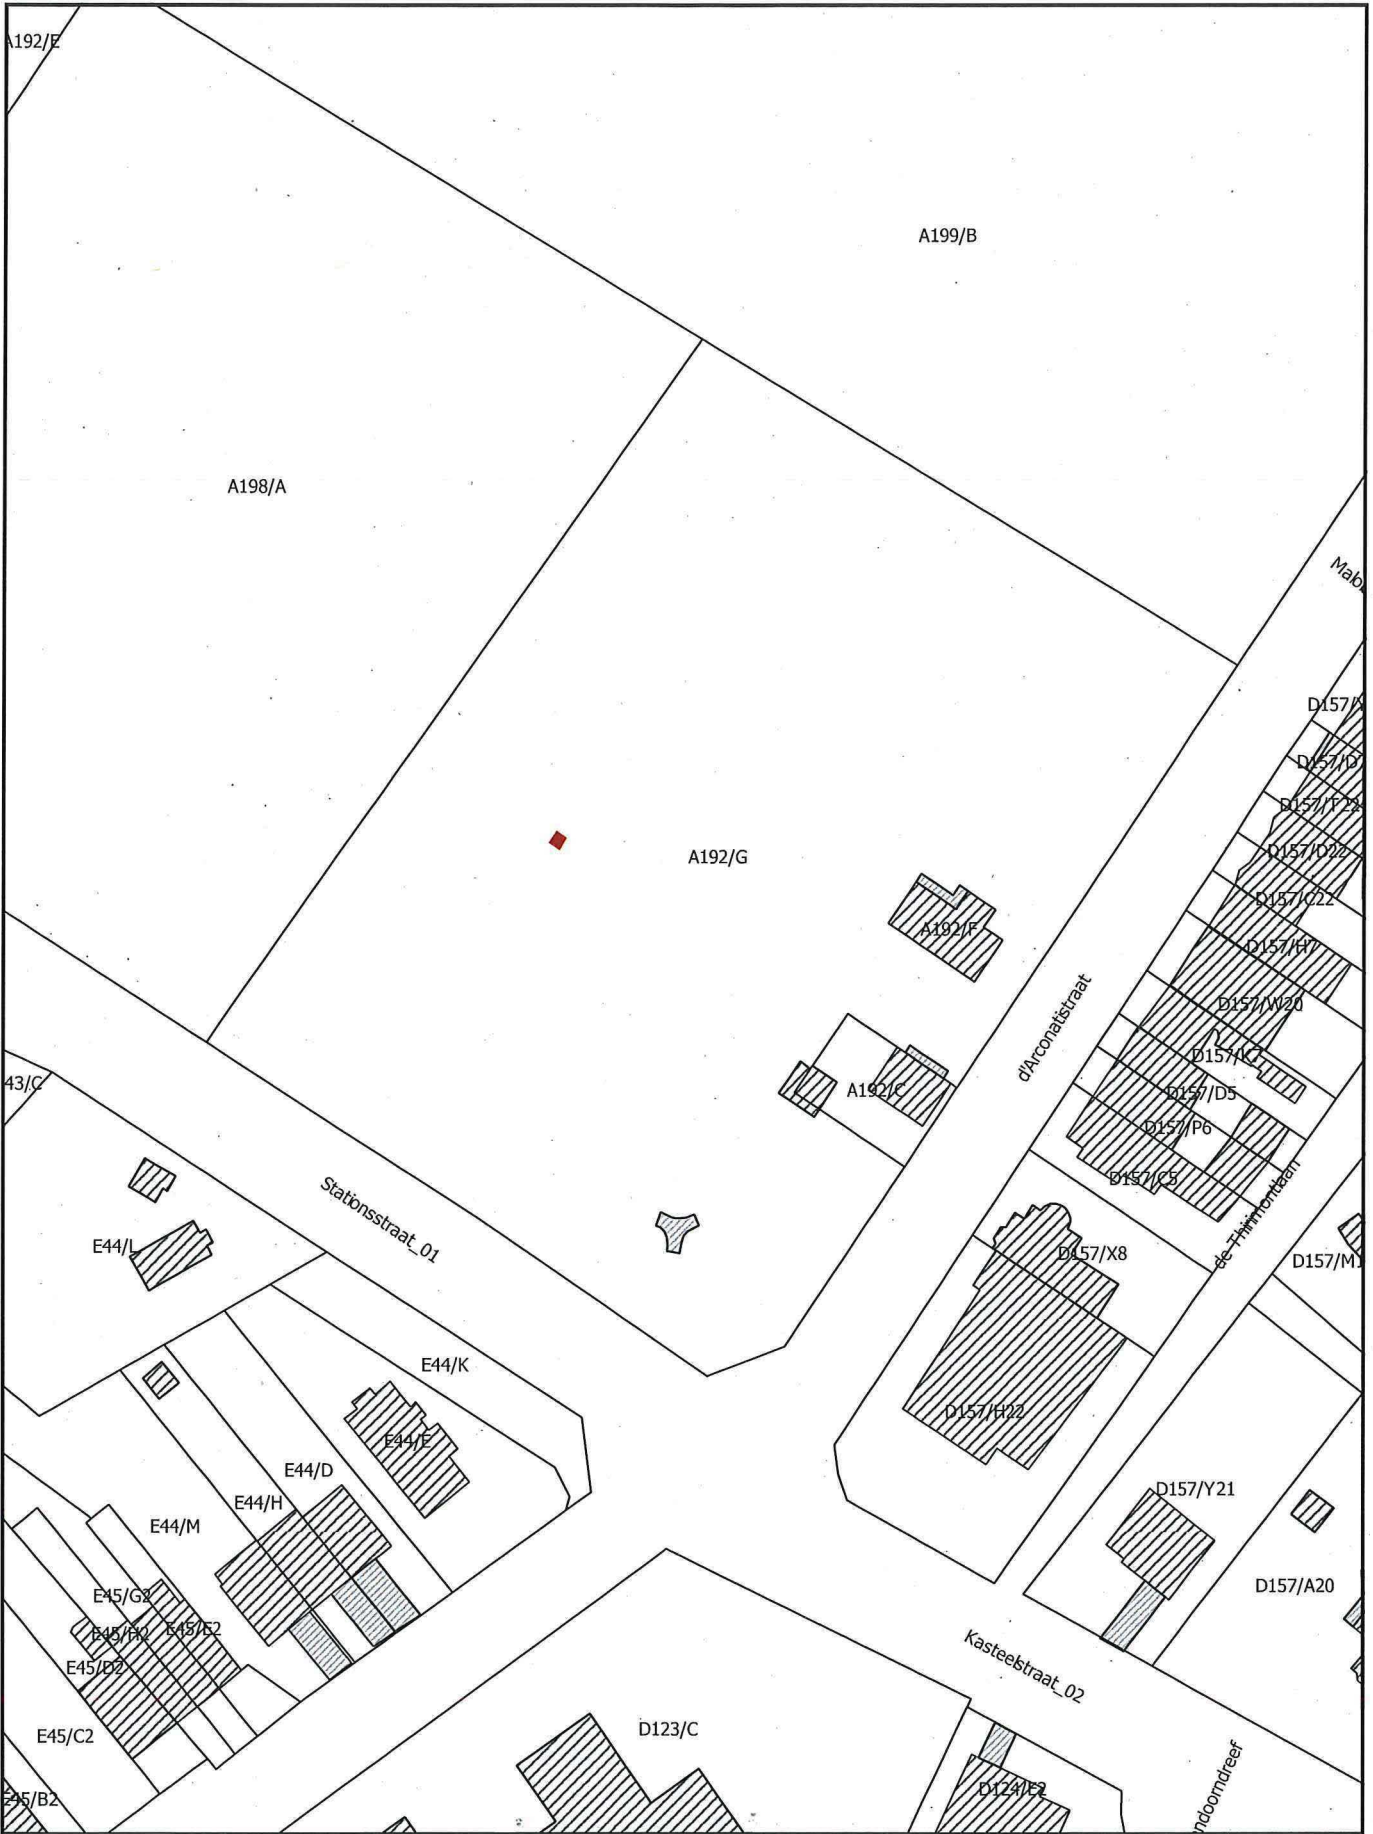

 Monument

Schaal:1:1.000



Afbakening gebaseerd op het GRB. Datum raadpleging: 11/04/2019