

Bijlage 1. Plan bij het ministerieel besluit tot voorlopige bescherming als monument van het graf en het grafteken voor Jan Poot in Vilvoorde

Provincie: Vlaams-Brabant

Gemeente: Vilvoorde, 3de afdeling, sectie E

Objectnummer: 4.01/23088/150.1

-

Dossiernummer: 4.001/23088/108.1

Omschrijving:

Het graf en het grafteken voor Jan Poot, Mechelsesteenweg zonder nummer

Mij bekend om gevoegd te worden bij het besluit van heden:


Brussel,

15 MEI 2019

De Vlaamse minister van Buitenlands Beleid en Onroerend Erfgoed,



Geert BOURGEOIS

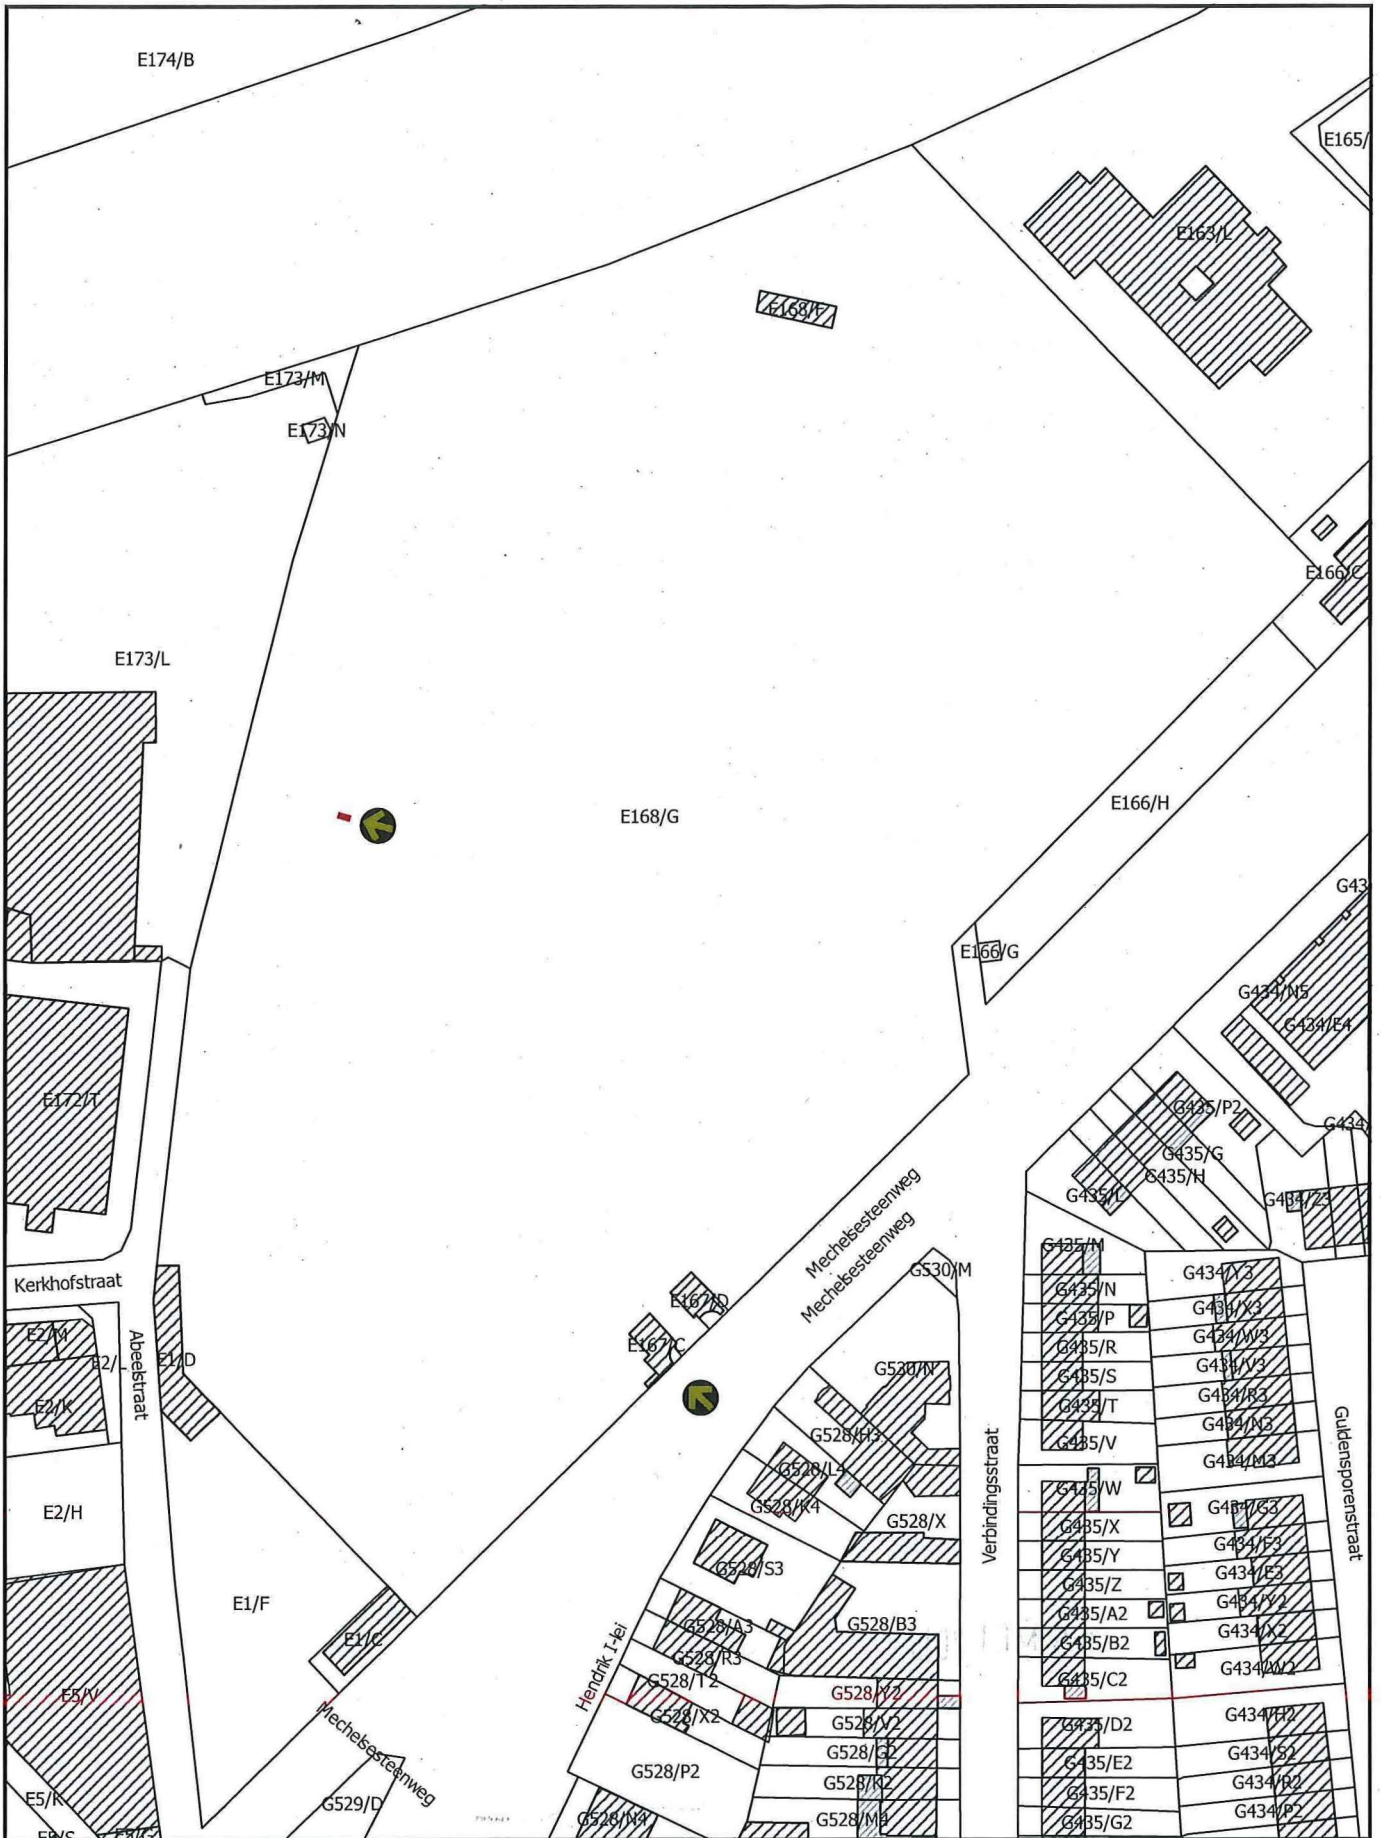

- Monument
- Plaats van aanplakking van het bericht over het openbaar onderzoek

Schaal: 1:1.500



Afbakening gebaseerd op het GRB. Datum raadpleging: 12/03/2019