

Bijlage 1. Plan bij het ministerieel besluit tot voorlopige bescherming als monument van het graf en het grafteken Coppin-Van Geetsom in Zaventem

Provincie: Vlaams-Brabant

Gemeente: Zaventem, 1ste afdeling, sectie A

Objectnummer: 4.01/23094/126.1

-

Dossiernummer: 4.001/23094/106.1

Omschrijving:

Het graf en het grafteken Coppin-Van Geetsom, Kerkhoflaan 67

Mij bekend om gevoegd te worden bij het besluit van heden:


Brussel,

15 MEI 2019

De Vlaamse minister van Buitenlands Beleid en Onroerend Erfgoed,



Geert BOURGEOIS

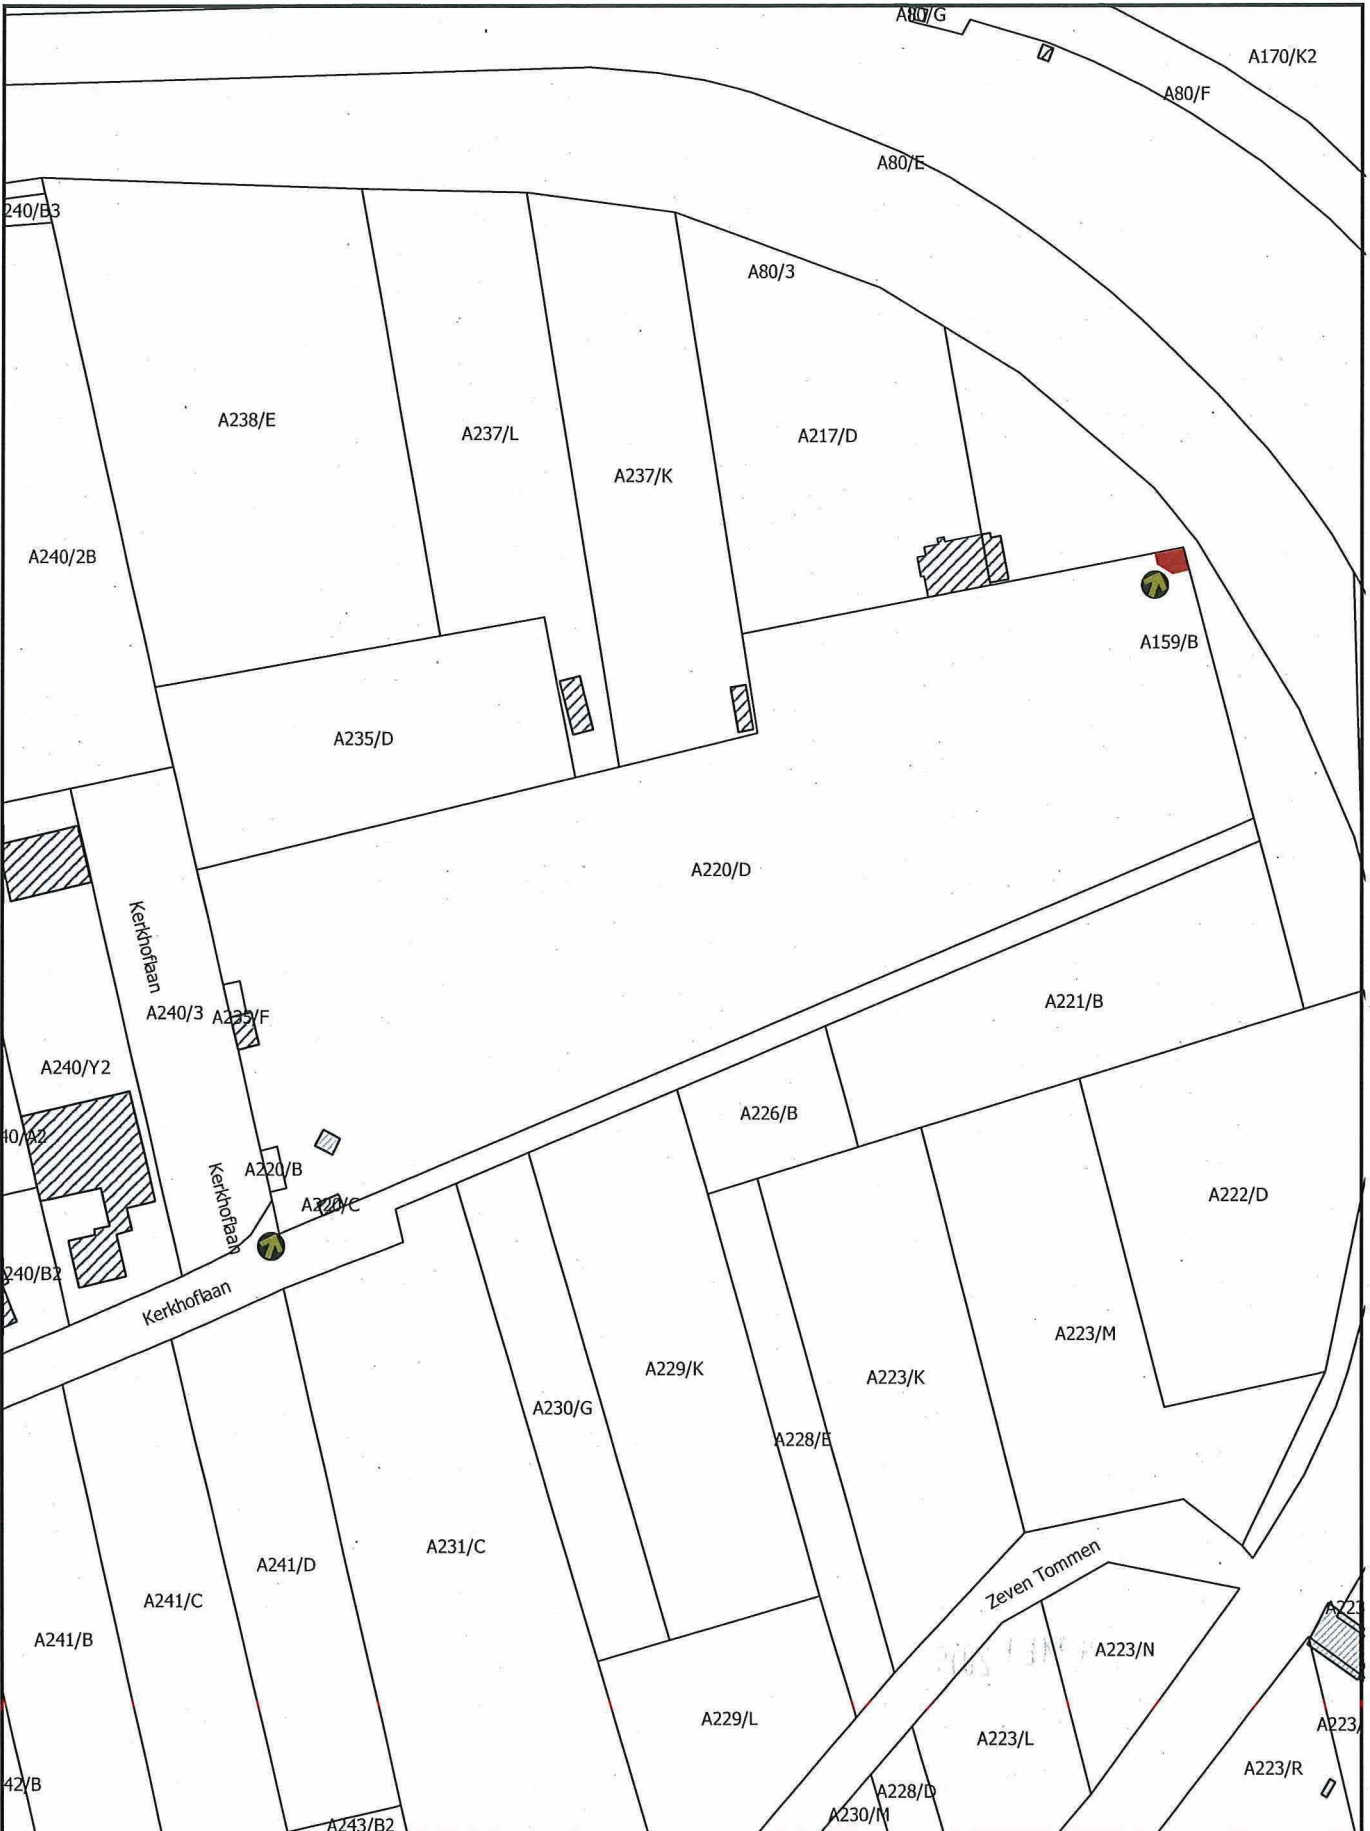

Monument



Plaats van aanplakking van het bericht over het openbaar onderzoek

Schaal: 1:1.500

0 30 60 90 120 m

Afbakening gebaseerd op het GRB. Datum raadpleging: 12/03/2019

