

**Bijlage 1. Plan bij het ministerieel besluit tot voorlopige bescherming als monument van de wederopbouwhoeve 'Oosthof' in Nieuwpoort (Ramskapelle)**

Provincie: West-Vlaanderen

Gemeente: Nieuwpoort, 4de afdeling, sectie C

Objectnummer: 4.01/38016/797.1

-

Dossiernummer: 4.001/38016/102.1

Omschrijving:

wederopbouwhoeve 'Oosthof', Diksmuidse Weg 11

Mij bekend om gevoegd te worden bij het besluit van heden:


**15 MEI 2019**

Brussel,

De Vlaamse minister van Buitenlands Beleid en Onroerend Erfgoed,



Geert BOURGEOIS

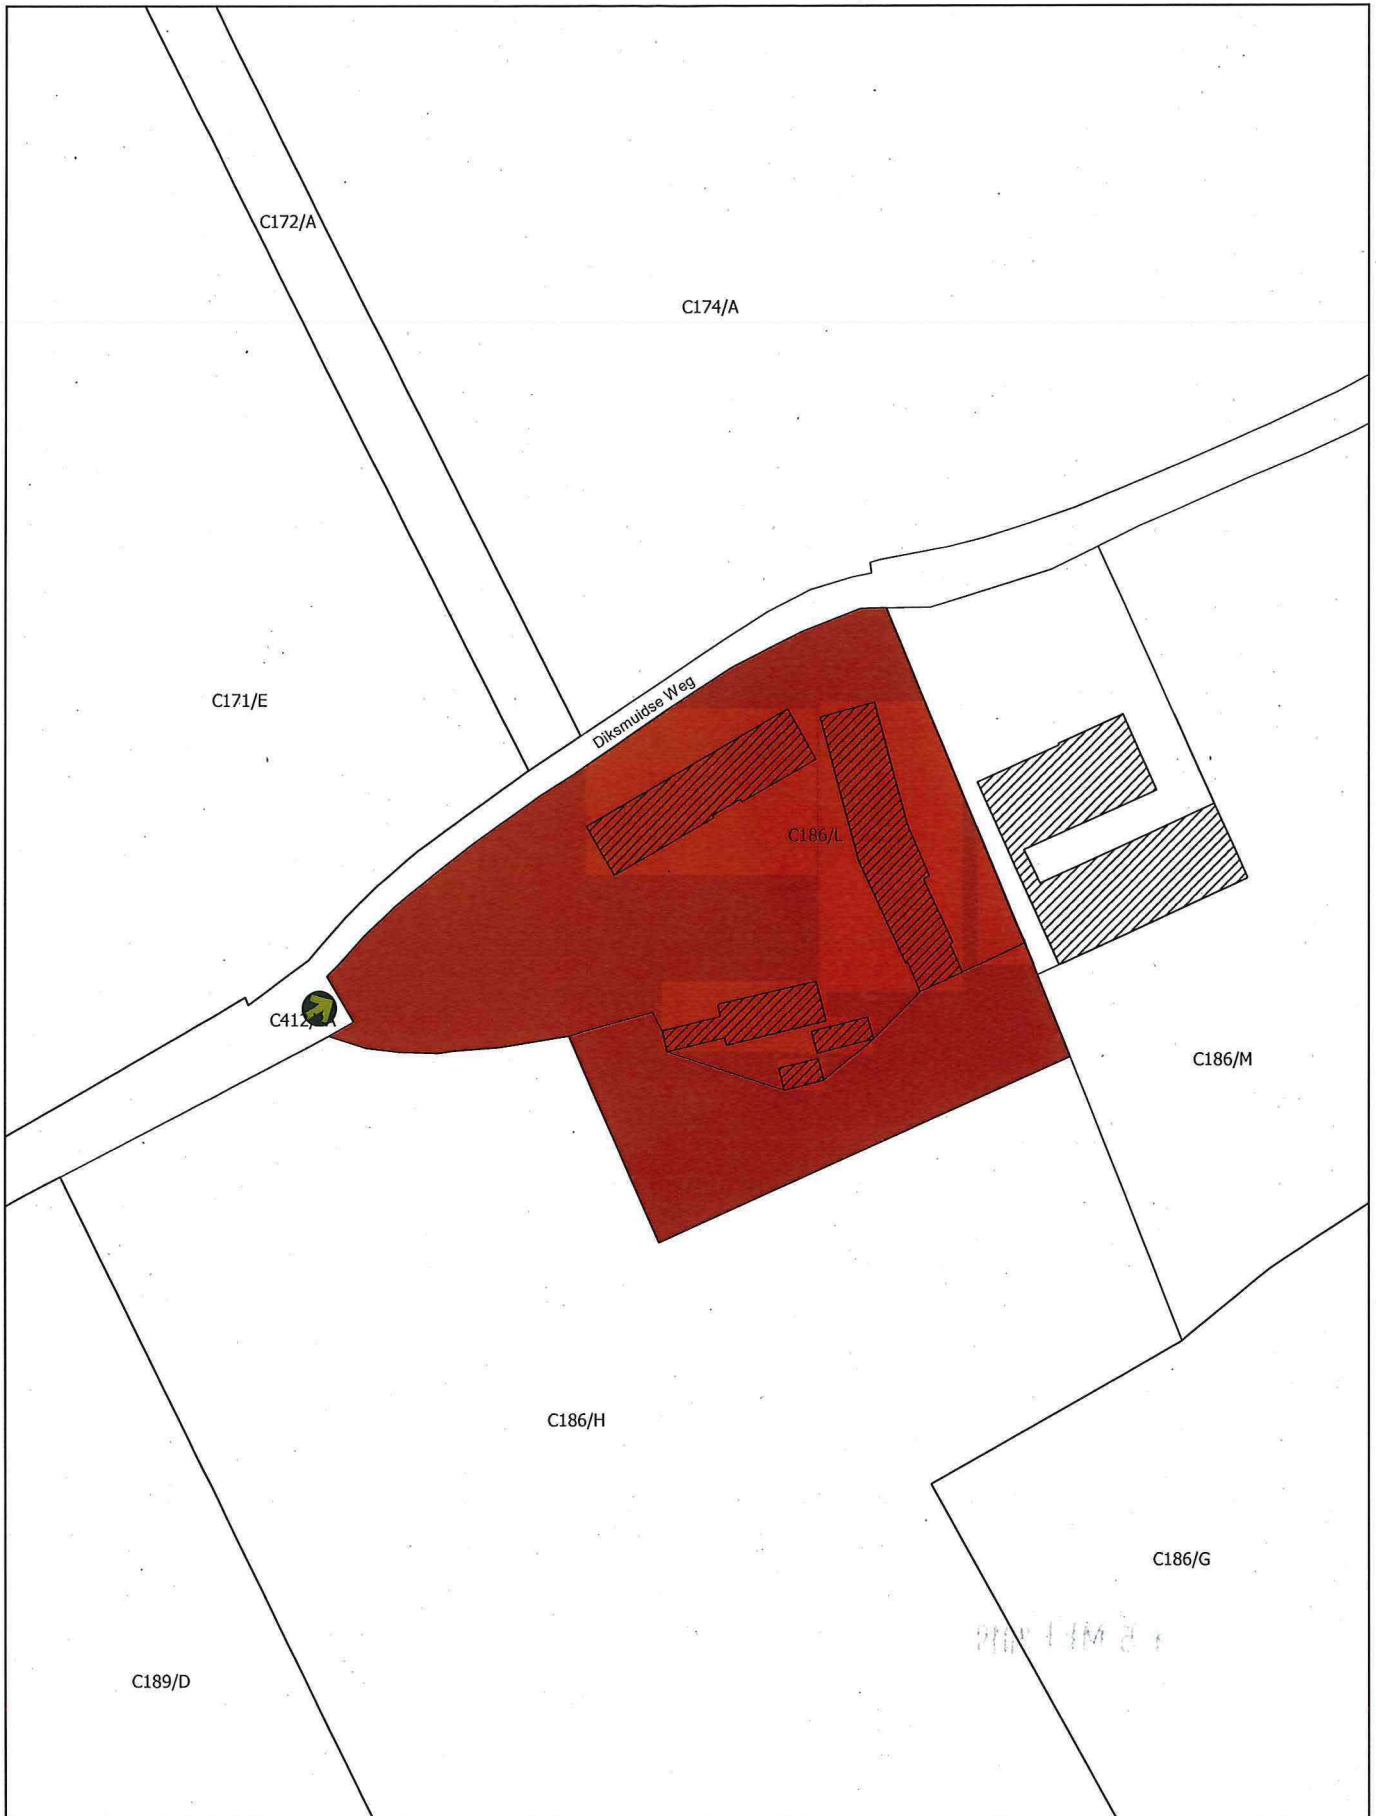

Monument



Plaats van aanplakking van het bericht  
over het openbaar onderzoek

Schaal: 1:1500

0 20 40 60 80 m

Afbakening gebaseerd op het GRB  
Datum raadpleging: 02/04/2019

